


Vzorová situace PF10

M 1 : 1 000

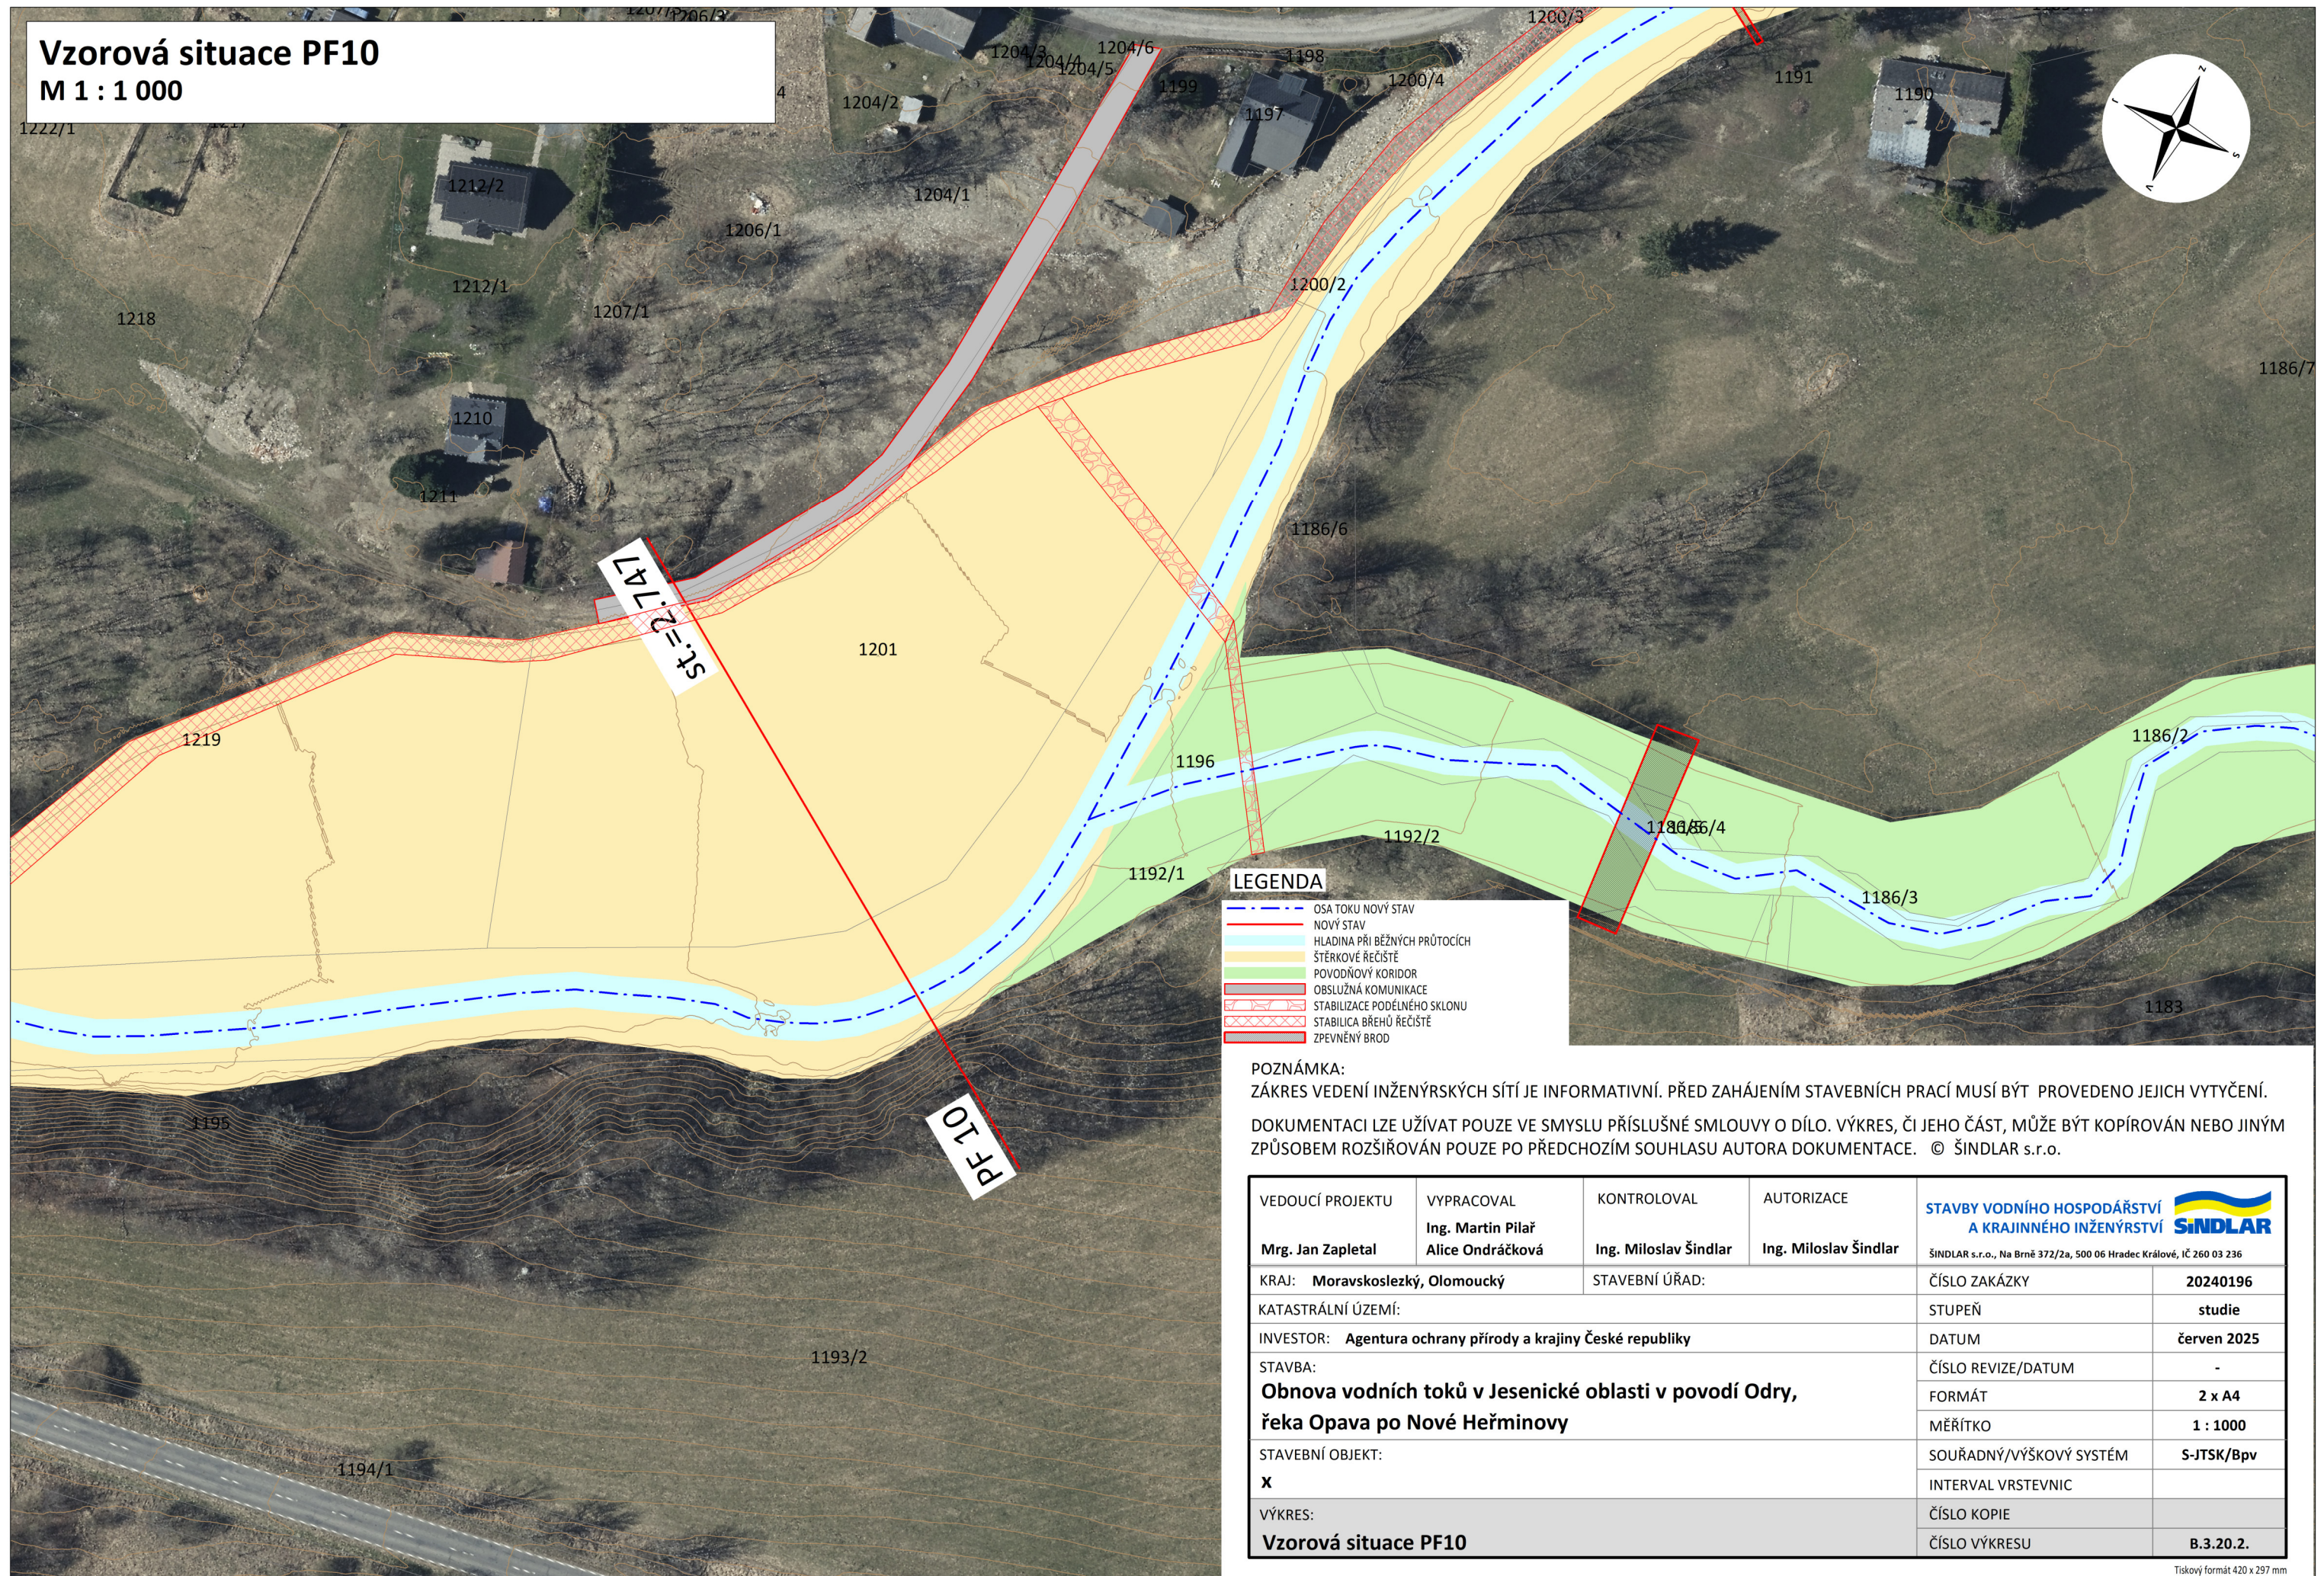

LEGENDA

- - - OSA TOKU NOVÝ STAV
- NOVÝ STAV
- HLADINA PŘI BĚŽNÝCH PRŮTOCÍCH
- ŠTĚRKOVÉ ŘEČIŠTĚ
- POVODŇOVÝ KORIDOR
- OBSLUŽNÁ KOMUNIKACE
- STABILIZACE PODÉLNÉHO SKLONU
- STABILIZACE BŘEHŮ ŘEČIŠTĚ
- ZPEVNĚNÝ BROD

POZNÁMKA:

ZÁKRES VEDENÍ INŽENÝRSKÝCH SÍTÍ JE INFORMATIVNÍ. PŘED ZAHÁJENÍM STAVEBNÍCH PRACÍ MUSÍ BÝT PROVEDENO JEJICH VYTYČENÍ.
 DOKUMENTACI LZE UŽÍVAT POUZE VE SMYSLU PŘÍSLUŠNÉ SMLOUVY O DÍLO. VÝKRES, ČI JEHO ČÁST, MŮŽE BÝT KOPÍROVÁN NEBO JINÝM ZPŮSOBEM ROZŠÍŘOVÁN POUZE PO PŘEDCHOZÍM SOUHLASU AUTORA DOKUMENTACE. © ŠINDLAR s.r.o.

| | | | | |
|---|---|---|--|--|
| VEDOUcí PROJEKTU Mrg. Jan Zapletal | VYPRACOVAL Ing. Martin Pilař Alice Ondráčková | KONTROLOVAL Ing. Miloslav Šindlar | AUTORIZACE Ing. Miloslav Šindlar | STAVBY VODNÍHO HOSPODÁŘSTVÍ A KRAJINNÉHO INŽENÝRSTVÍ <small>ŠINDLAR s.r.o., Na Brně 372/2a, 500 06 Hradec Králové, IČ 260 03 236</small> |
| KRAJ: Moravskoslezský, Olomoucký | | | STAVEBNÍ ÚŘAD: | ČÍSLO ZAKÁZKY 20240196 |
| KATASTRÁLNÍ ÚZEMÍ: | | | | STUPEŇ studie |
| INVESTOR: Agentura ochrany přírody a krajiny České republiky | | | | DATUM červen 2025 |
| STAVBA: Obnova vodních toků v Jesenické oblasti v povodí Odry, řeka Opava po Nové Heřminovy | | | | ČÍSLO REVIZE/DATUM - |
| STAVEBNÍ OBJEKT: x | | | | FORMÁT 2 x A4 |
| VÝKRES: Vzorová situace PF10 | | | | MĚŘÍTKO 1 : 1000 |
| | | | | SOUŘADNÝ/VÝŠKOVÝ SYSTÉM S-JTSK/Bpv |
| | | | | INTERVAL VRSTEVNIC |
| | | | | ČÍSLO KOPIE |
| | | | | ČÍSLO VÝKRESU B.3.20.2. |