



Uzavírka silnice II/452 a III/4521 - Suchá nádrž Jelen

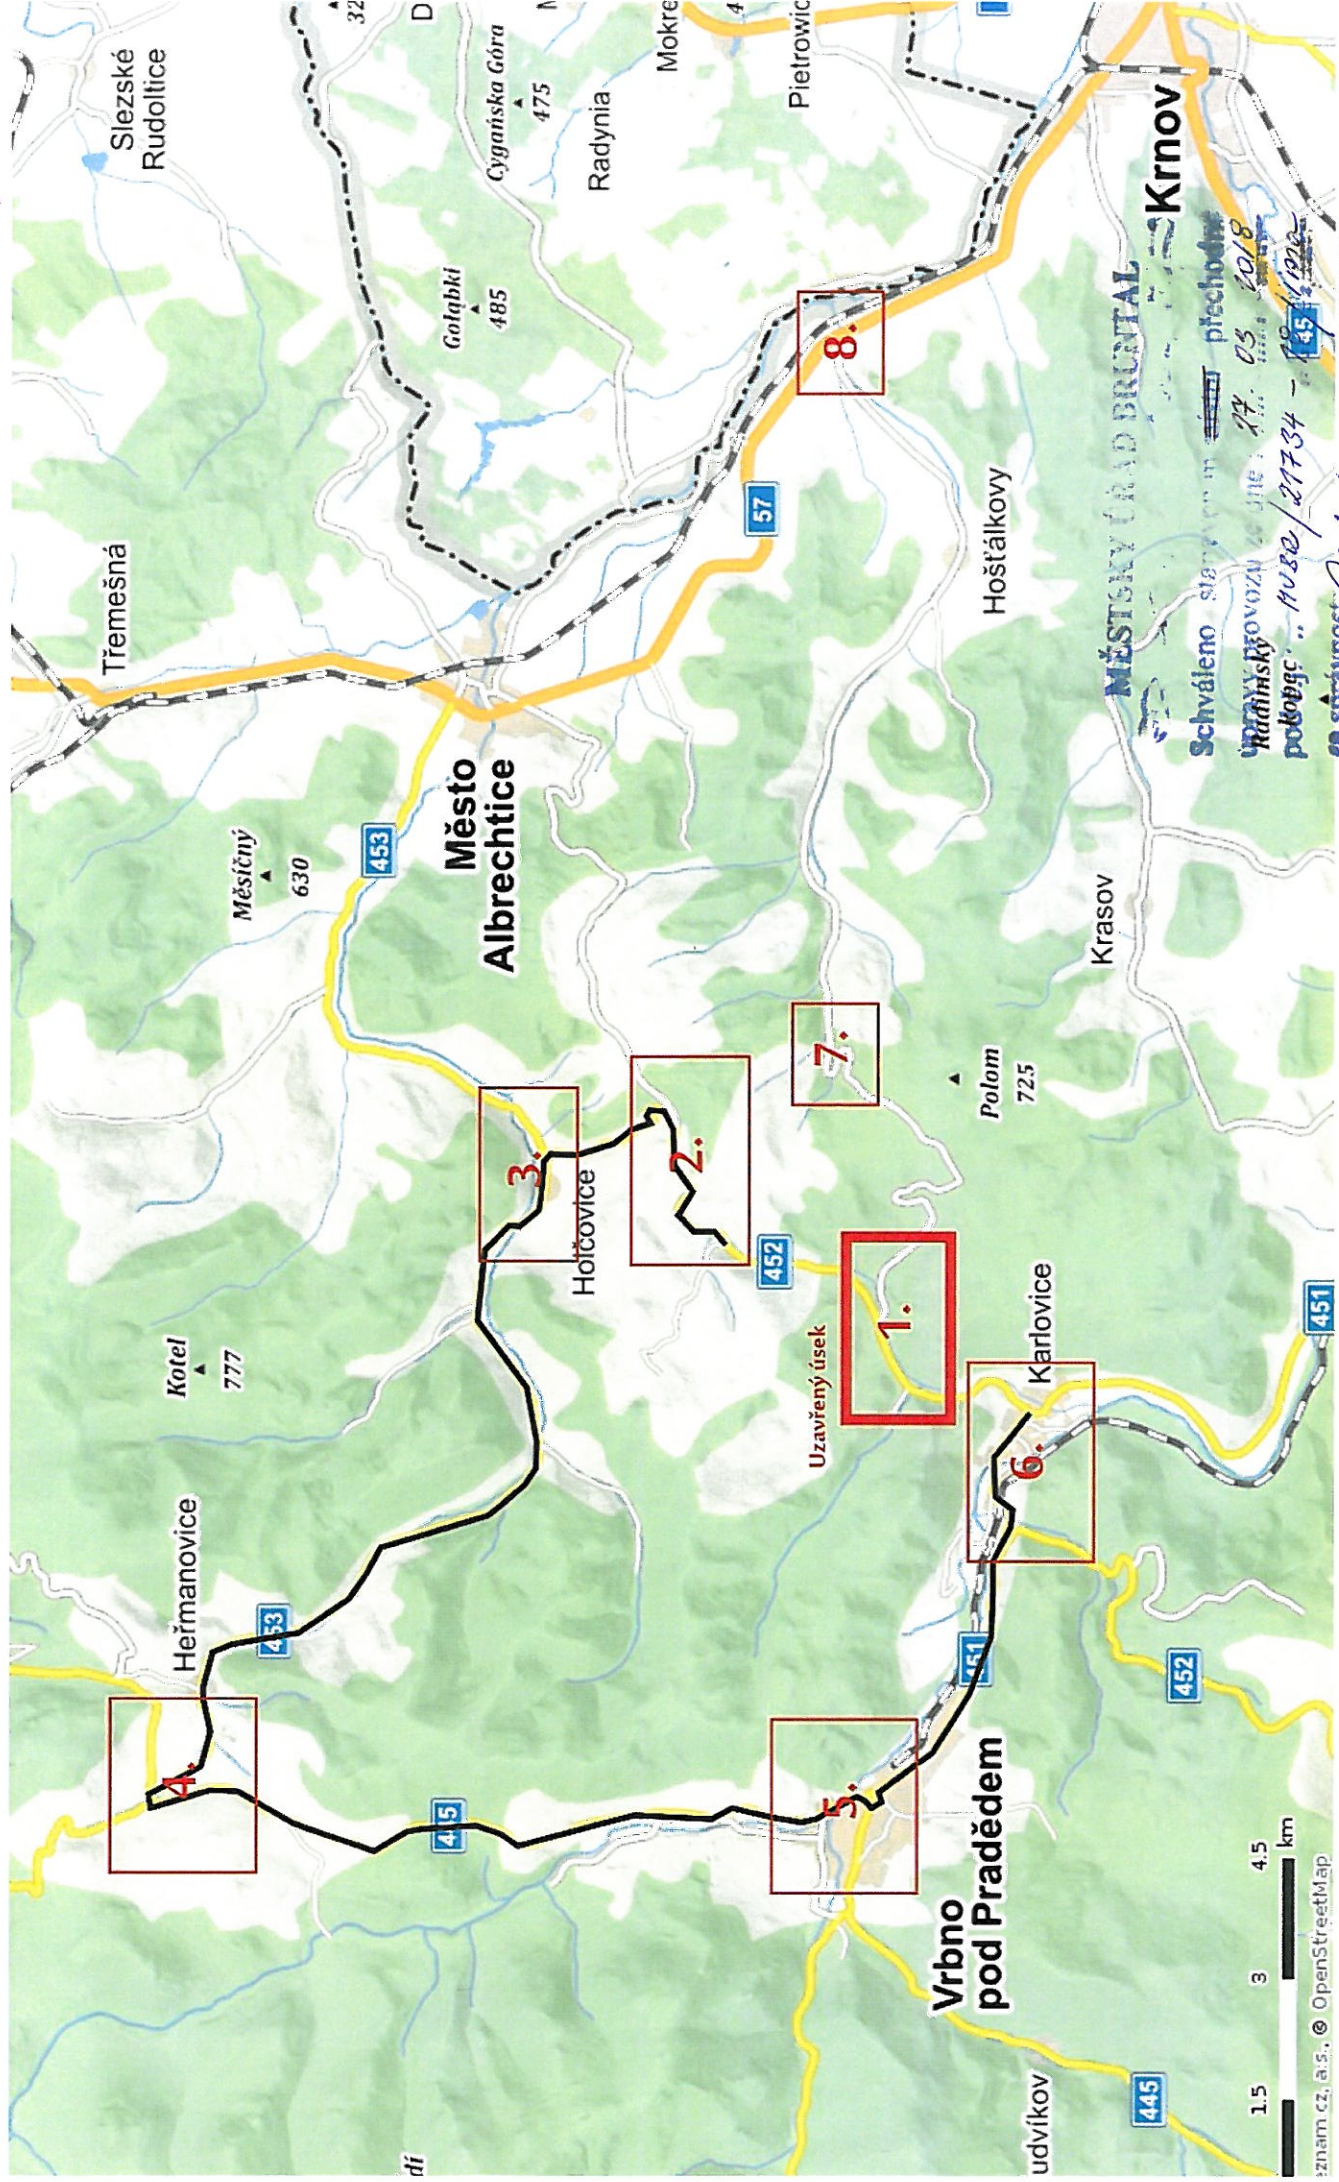


Schváleno starostou m. přechodem
Vrátnický ovozů ze dne 17. 05. 2018
počet: .. M. 302 / 21734 - 10. 11. 2018
za správnosť *M. C.*

1.

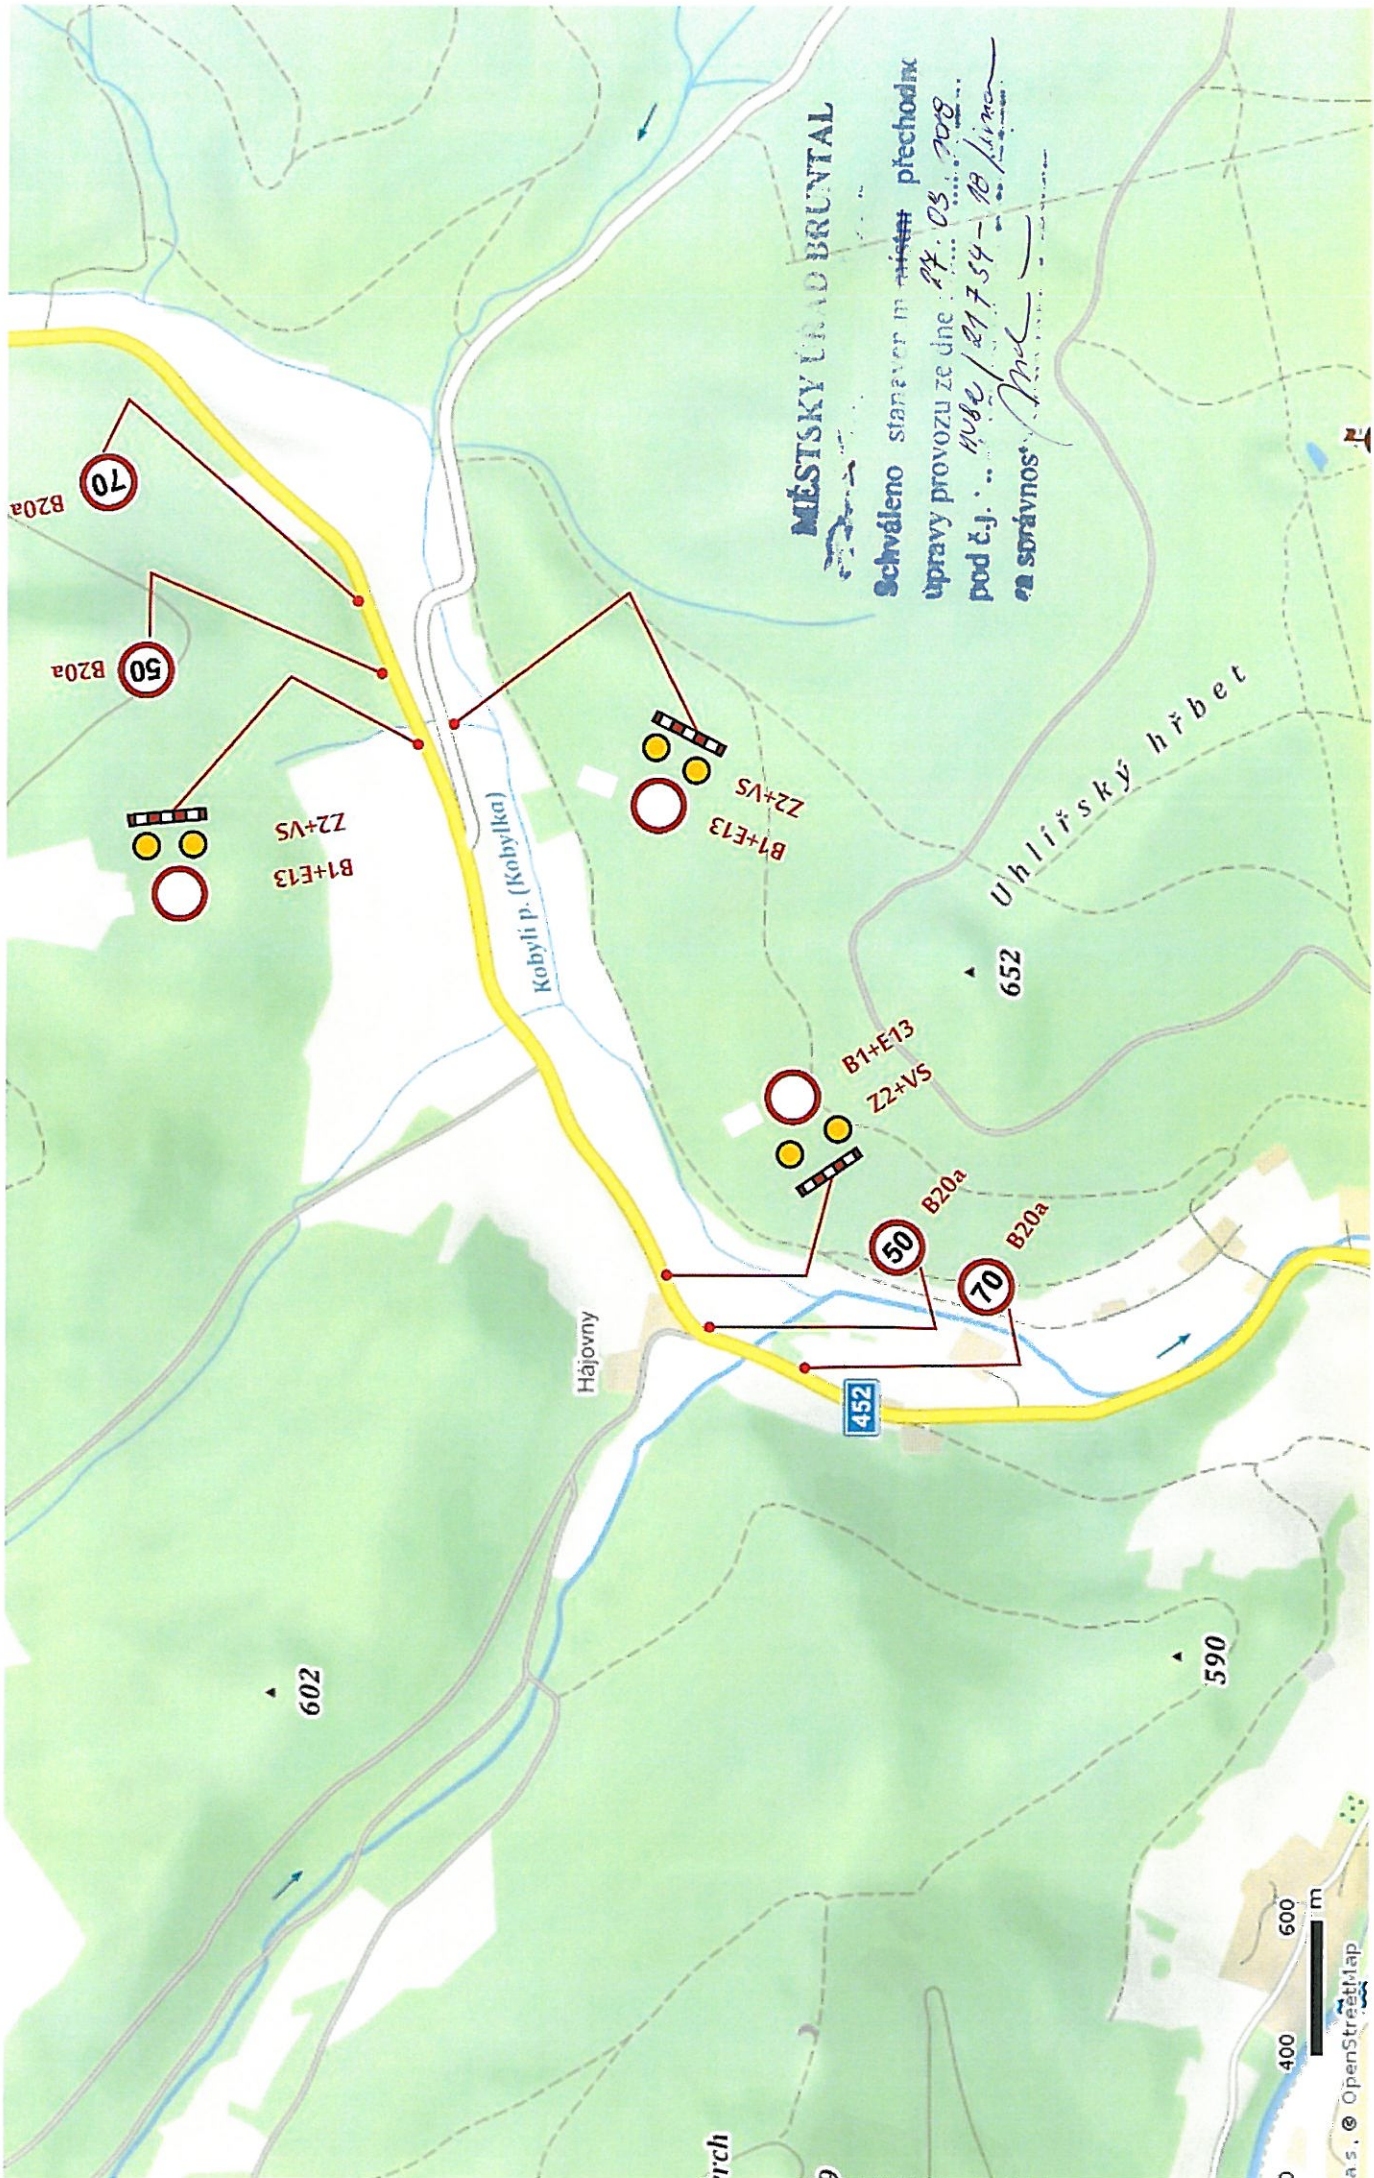

F13- MIMO VOZIDEL STAVBY


2.

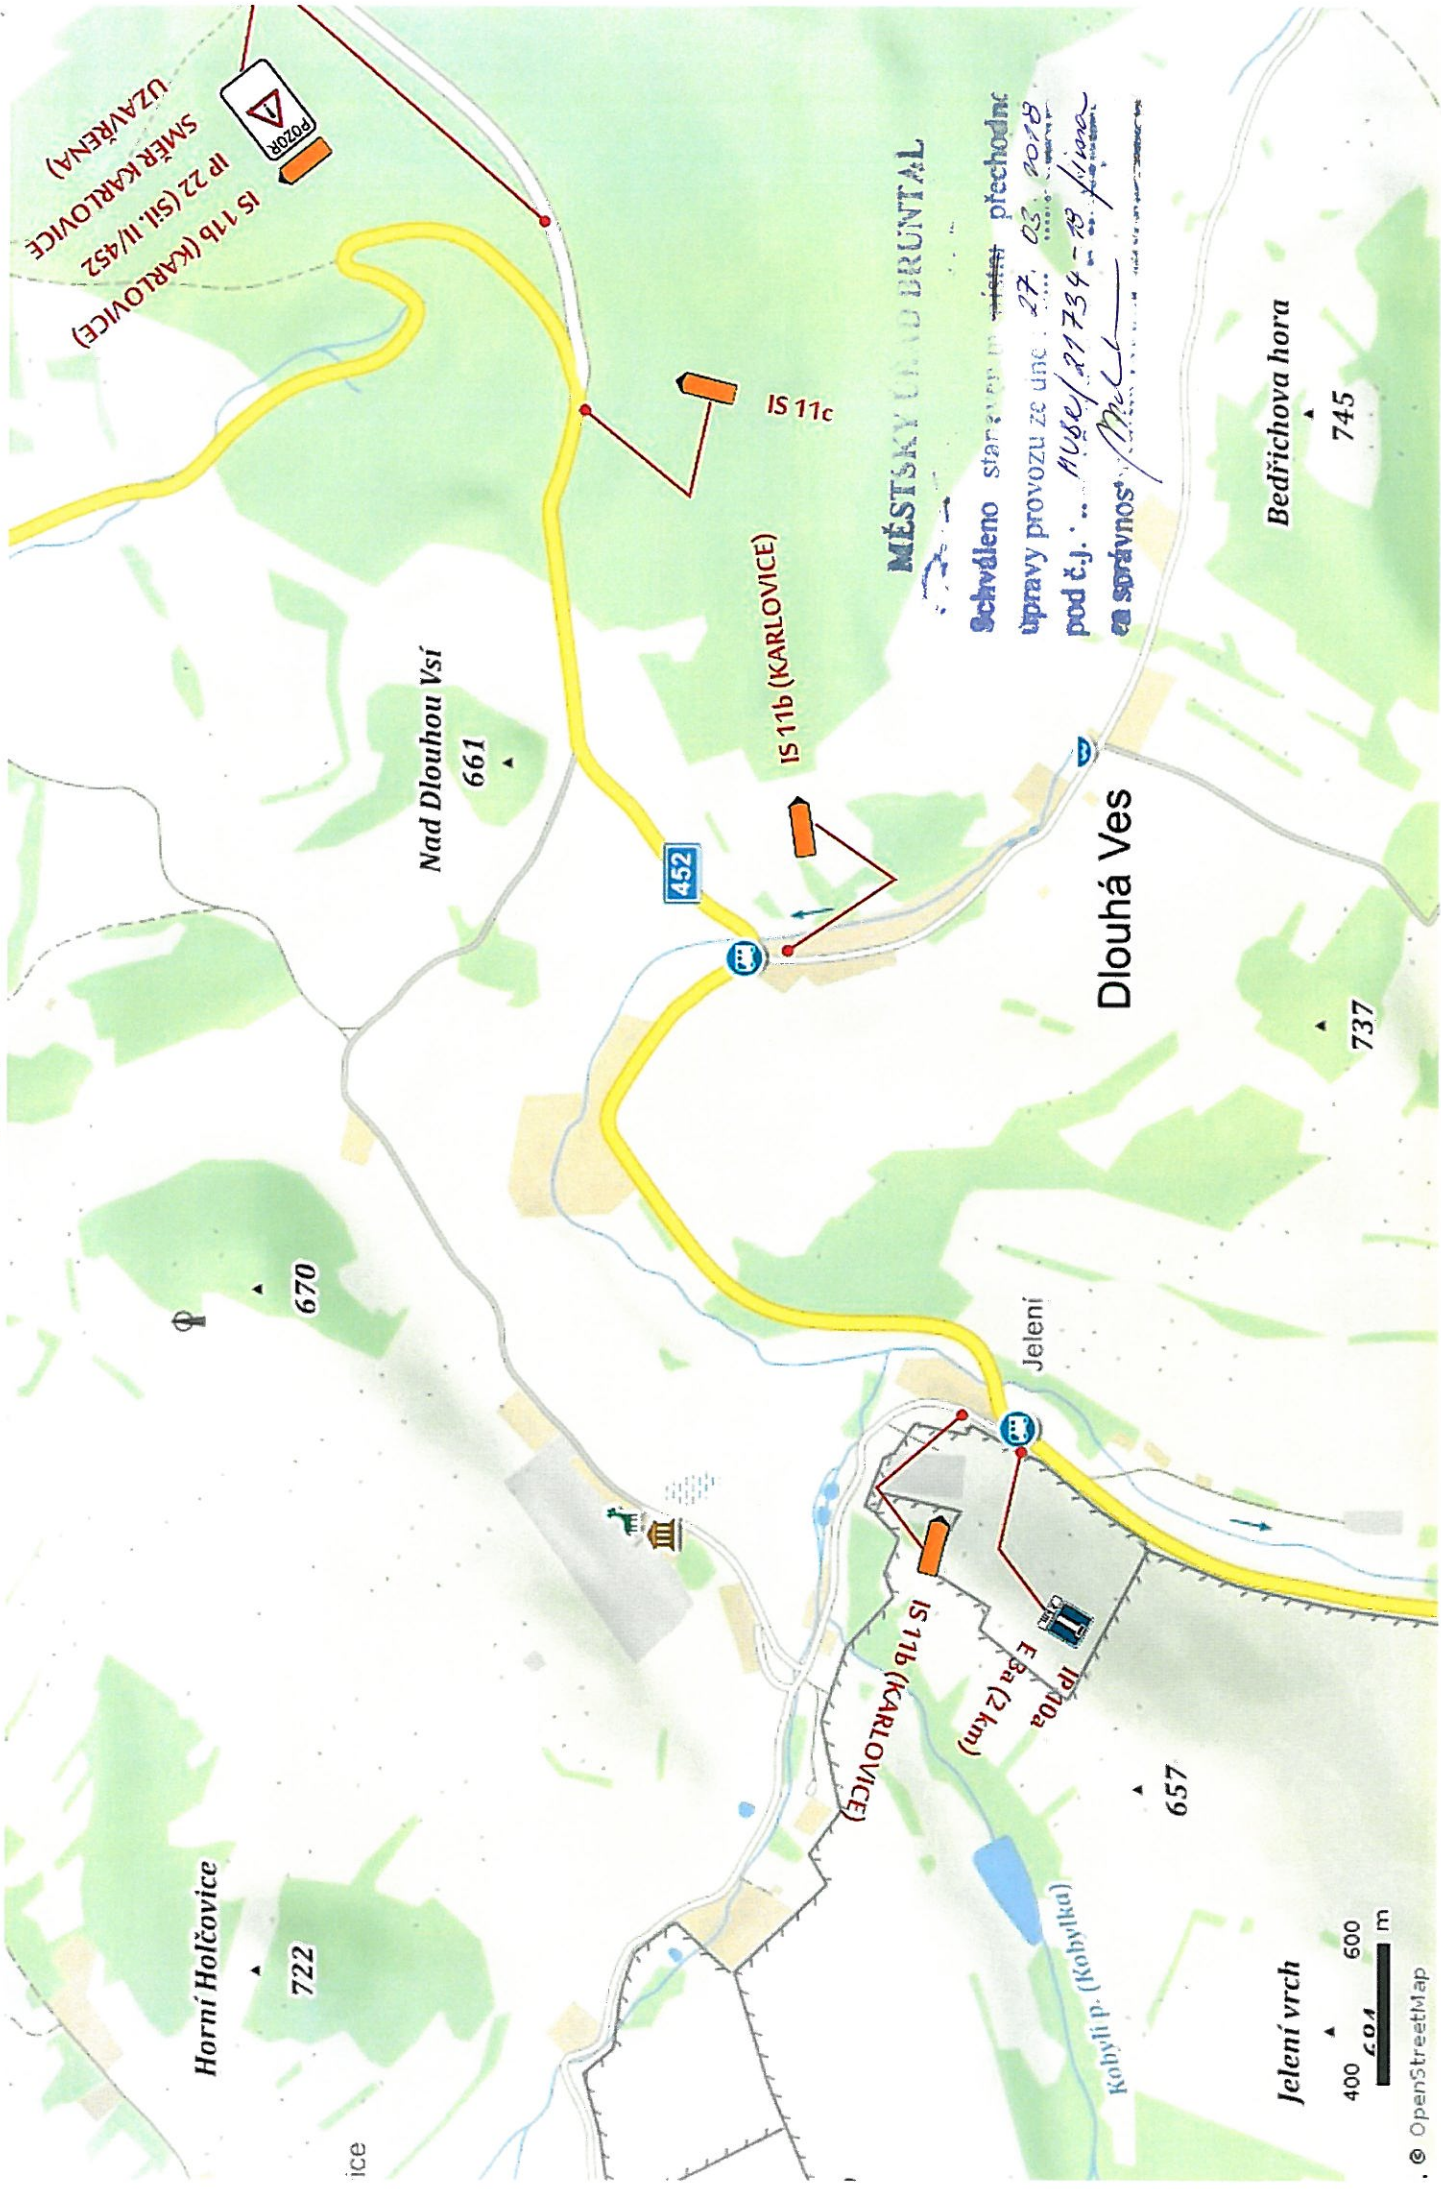

IP 22 (SIL. II/452)
 SMĚR KARLOVICE
 UZAVŘENA

Schváleno starostou města Bruntal
 úpravy provozu ze dne 27. 03. 2018
 pod č.j. ... MUSE/21734-18
 za správnosť *M. Č.*

3.

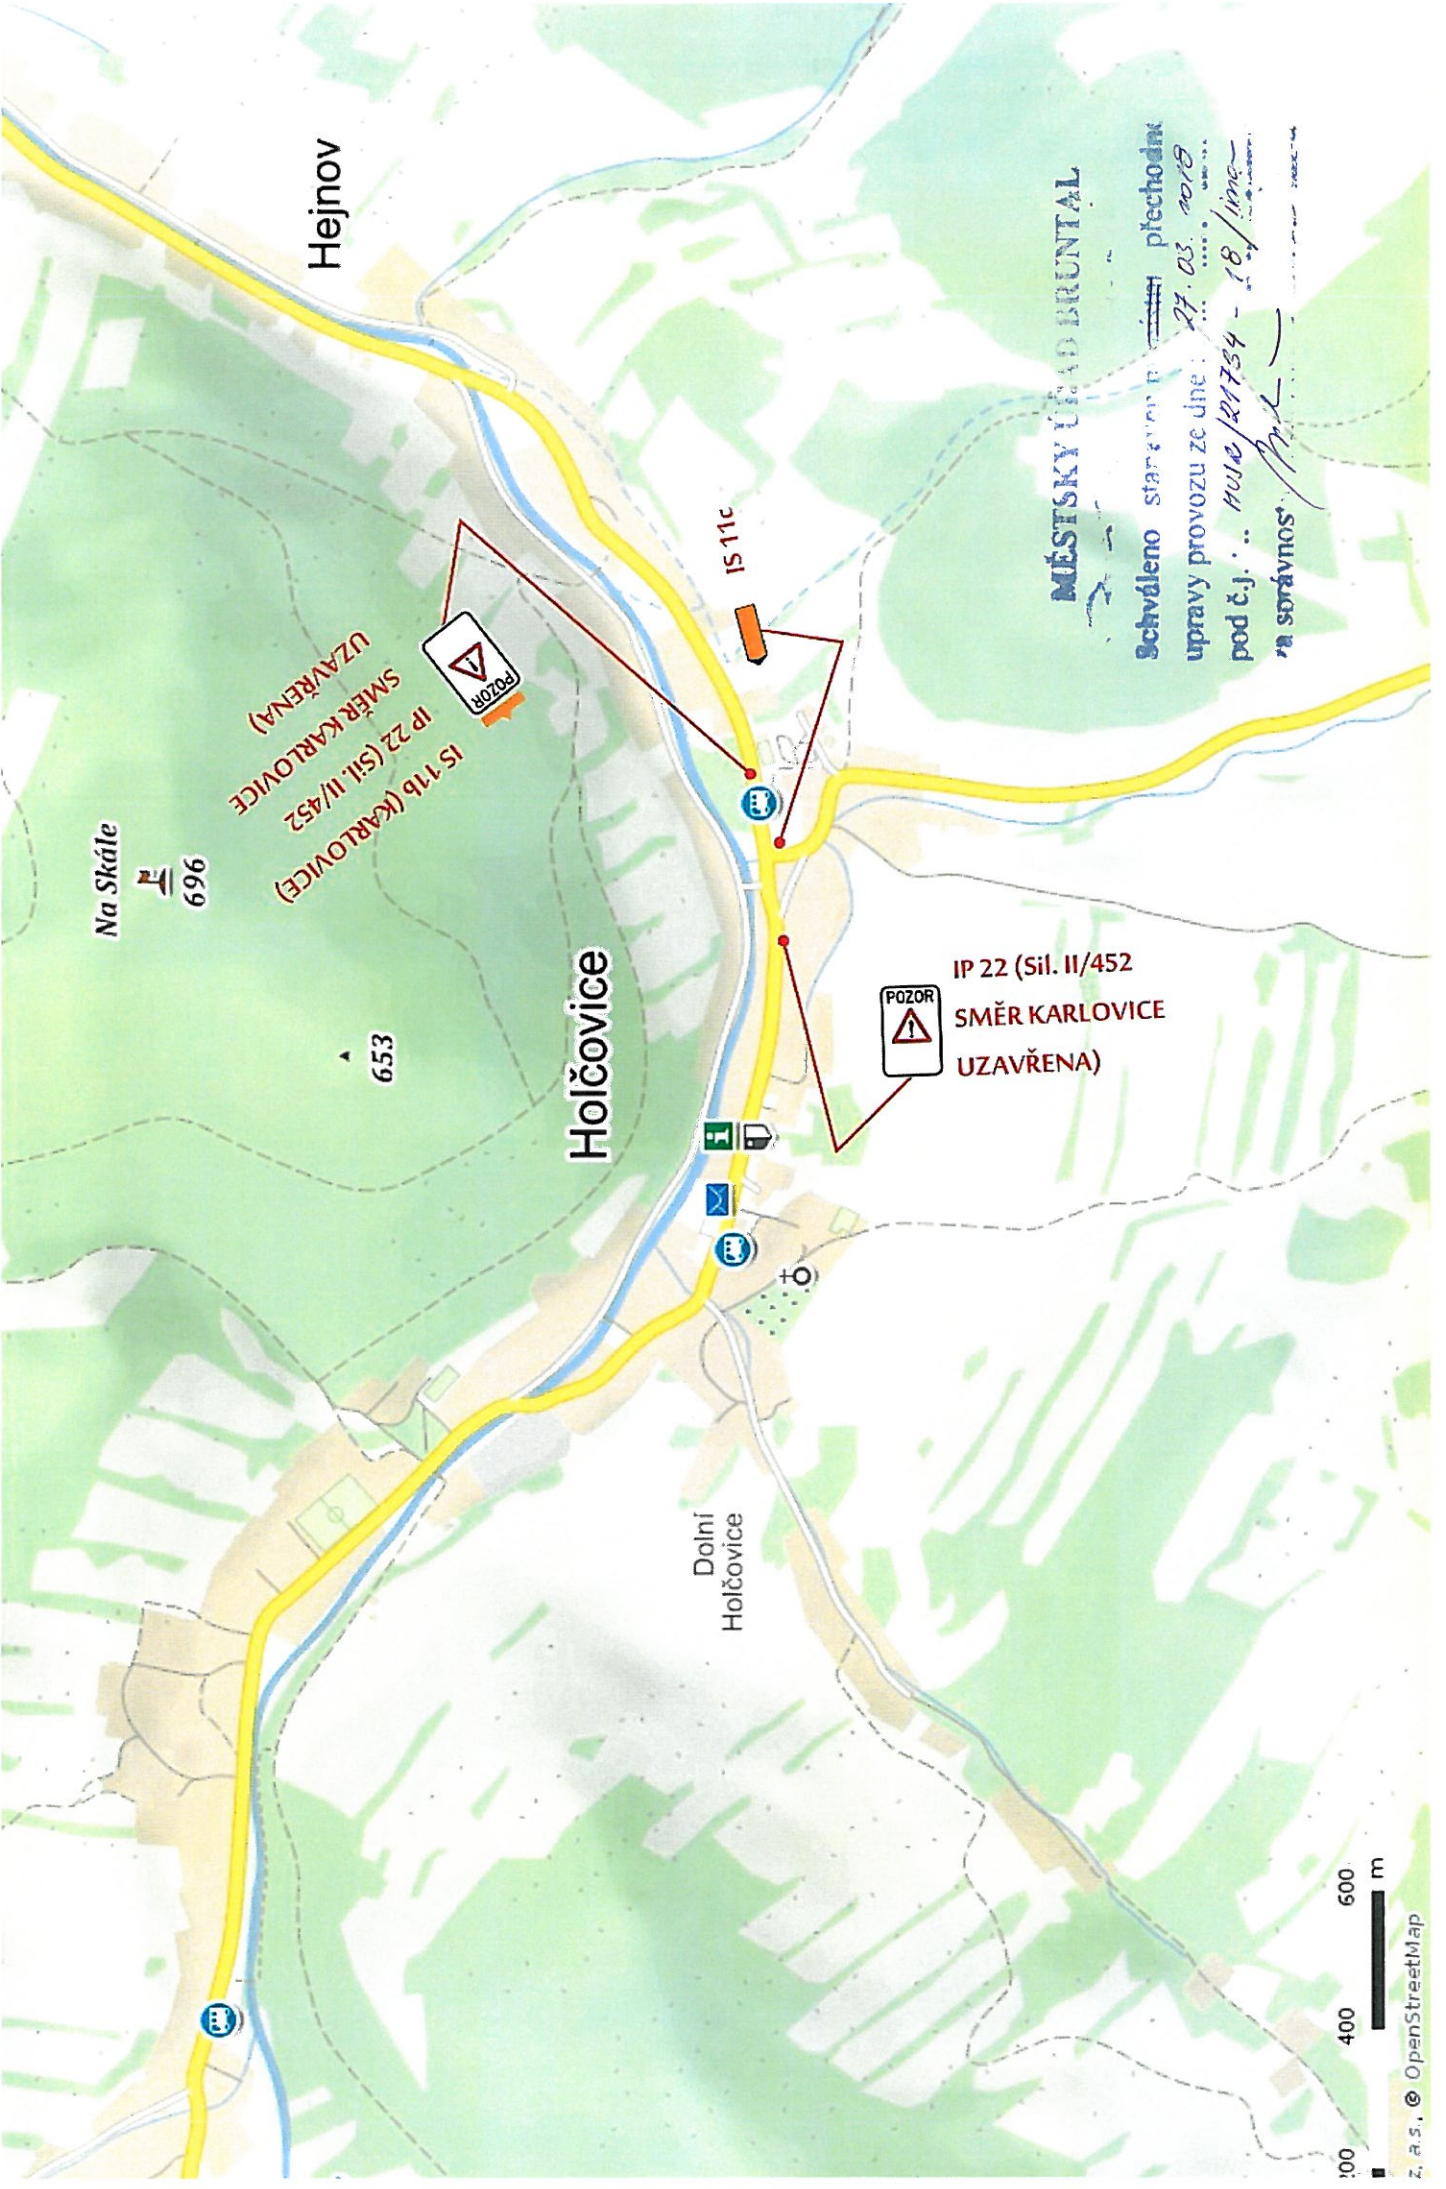

MĚSTSKÝ ÚŘAD BRUNTÁL

Schváleno starostou Města Bruntál přechodně
upravou provozu ze dne: 27. 03. 2018
pod č.j. ... MUC/21784 - 18/line
za správnosť: *[Signature]*

Na Skále
696

POZOR
SMĚR KARLOVICE
UZAVŘENA
IP 22 (Sil. II/452)
IS 176b (KARLOVICE)

653

Holčovice

POZOR
IP 22 (Sil. II/452)
SMĚR KARLOVICE
UZAVŘENA

Dolní
Holčovice


0 200 400 600 m

z. a. s. © OpenStreetMap

4.

MĚSTSKÝ ÚŘAD BRUNTAL

Schváleno starostou M. J. přechodem
opravy provozu ze dne: 27. 03. 2018
pod č.j.: M.Ú. 21734-18/Sm.
za správnosť: M. J.

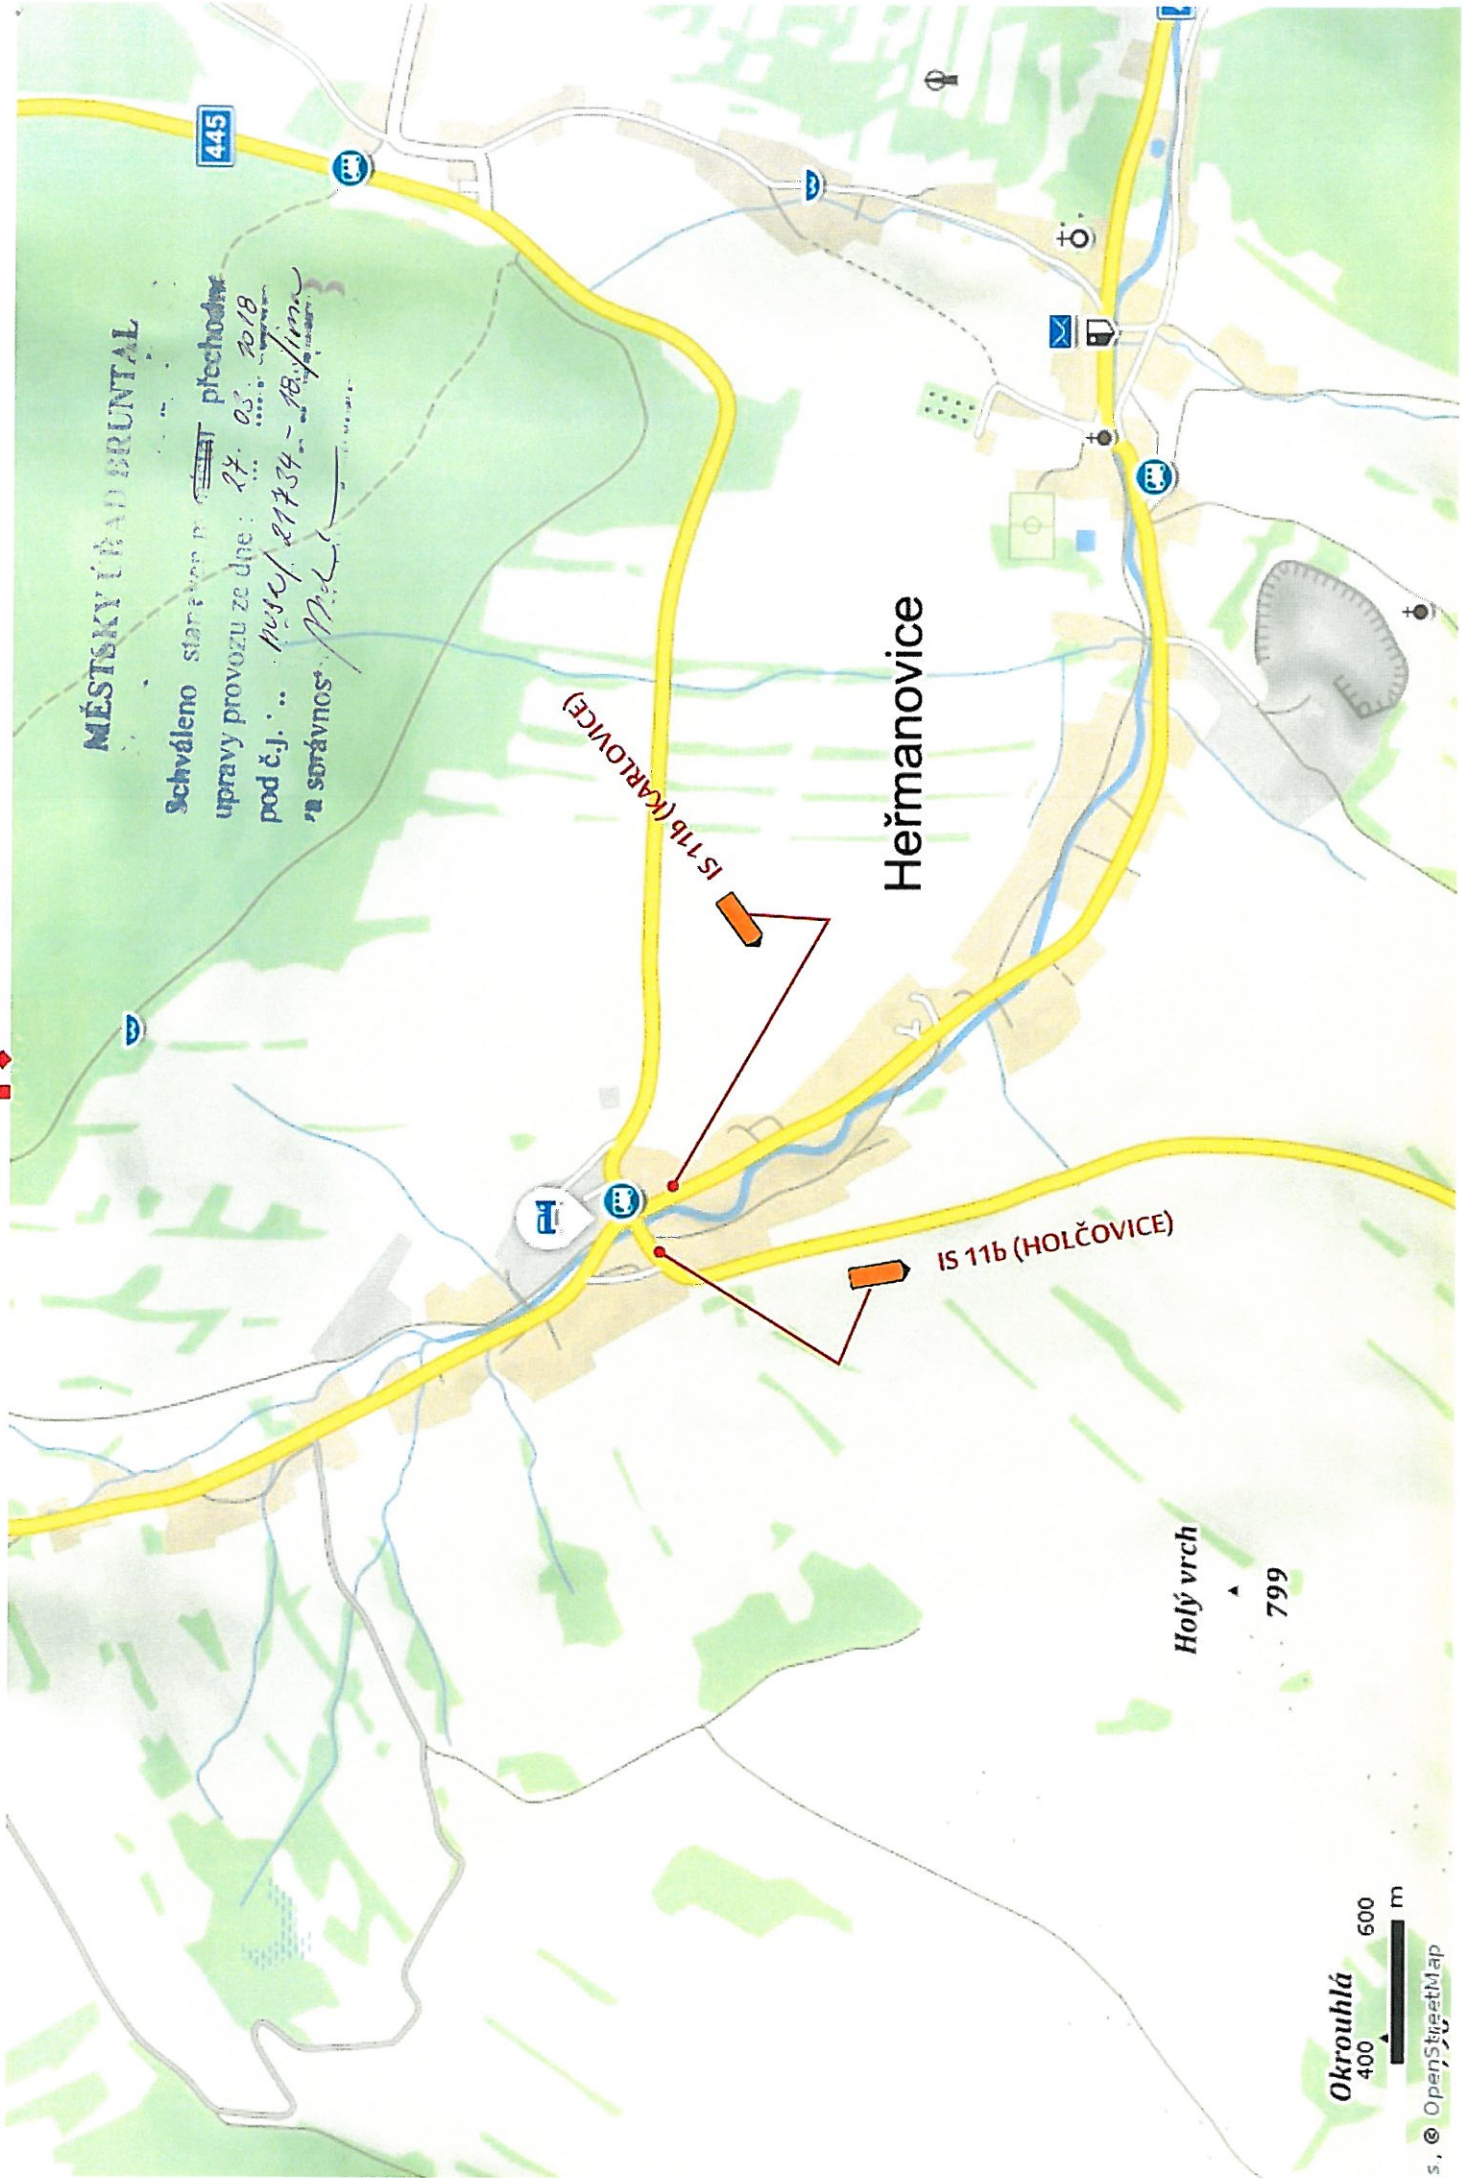


5.

VRBNO POD PRADĚDEM

MĚSTSKÝ ÚŘAD BRUNTÁL

Schváleno starostou Města Bruntál
upravou provozu ze dne: 27. 03. 2018
pod č.j.: M3E/21734-2018
za správnost: M. C.

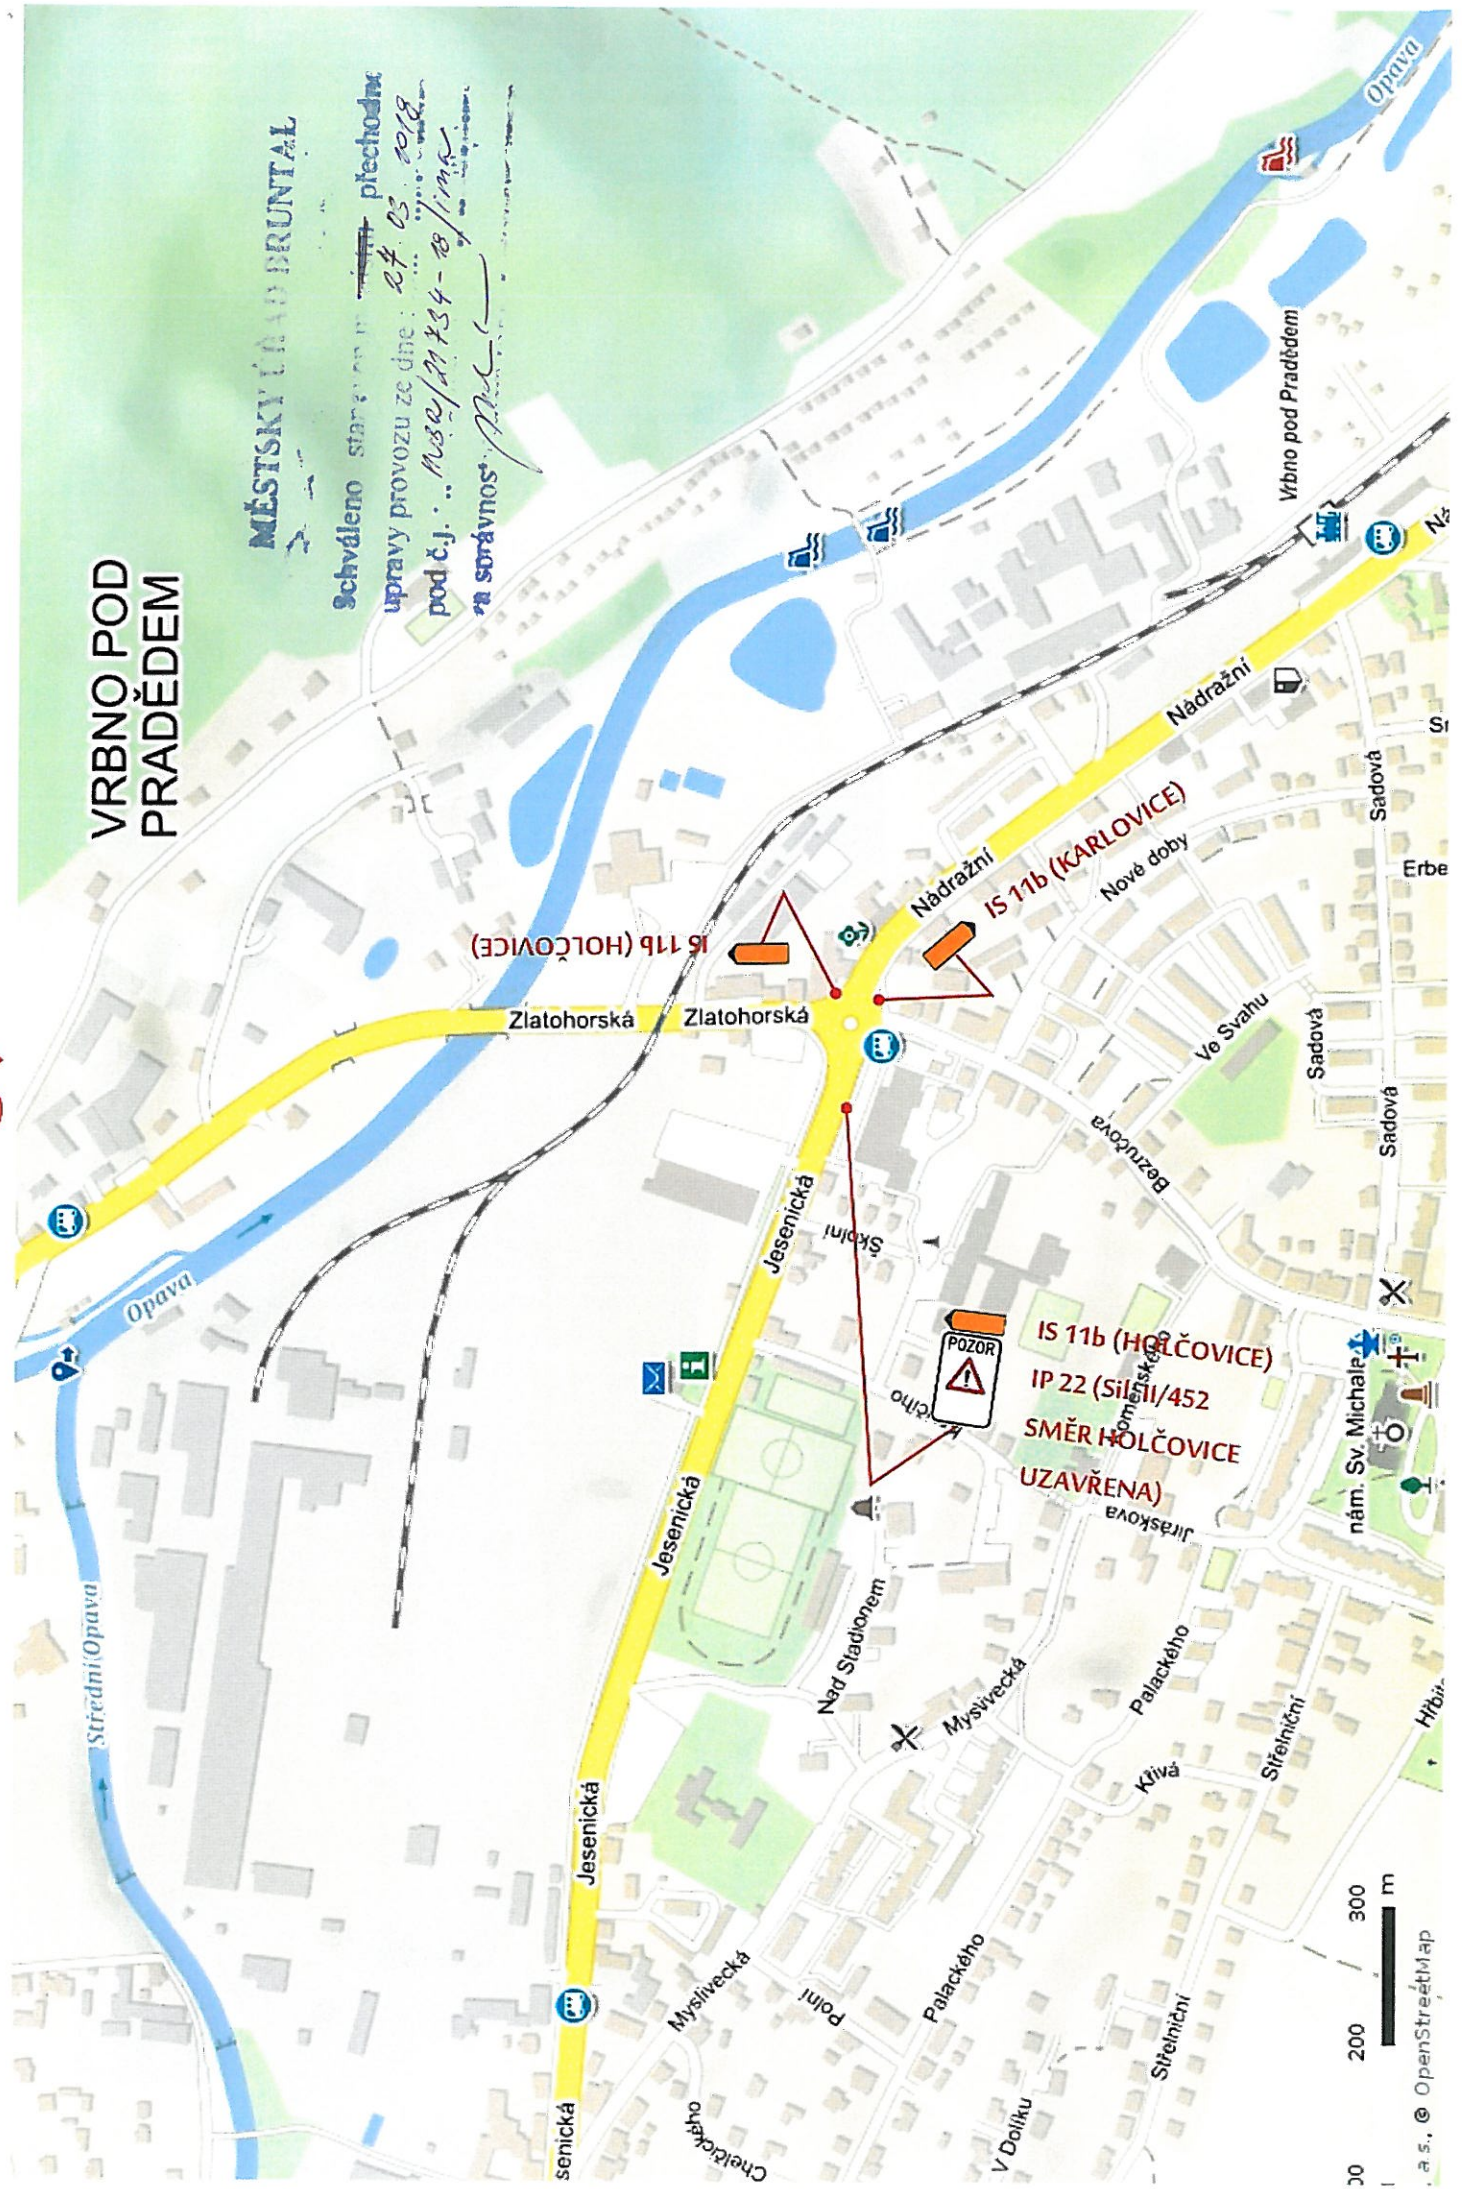

IS 11b (HOLČOVICE)




IS 11b (HOLČOVICE)
IP 22 (Silh/452)
SMĚR HOLČOVICE
UZAVŘENA



6.

MĚSTSKÝ ÚŘAD BRUNTAL

Schváleno starostou Města Bruntal
upravý provozu ze dne: 28. 08. 2018
pod č.j.: MUSE/21734-18/1100
na stránkách: Město Bruntal

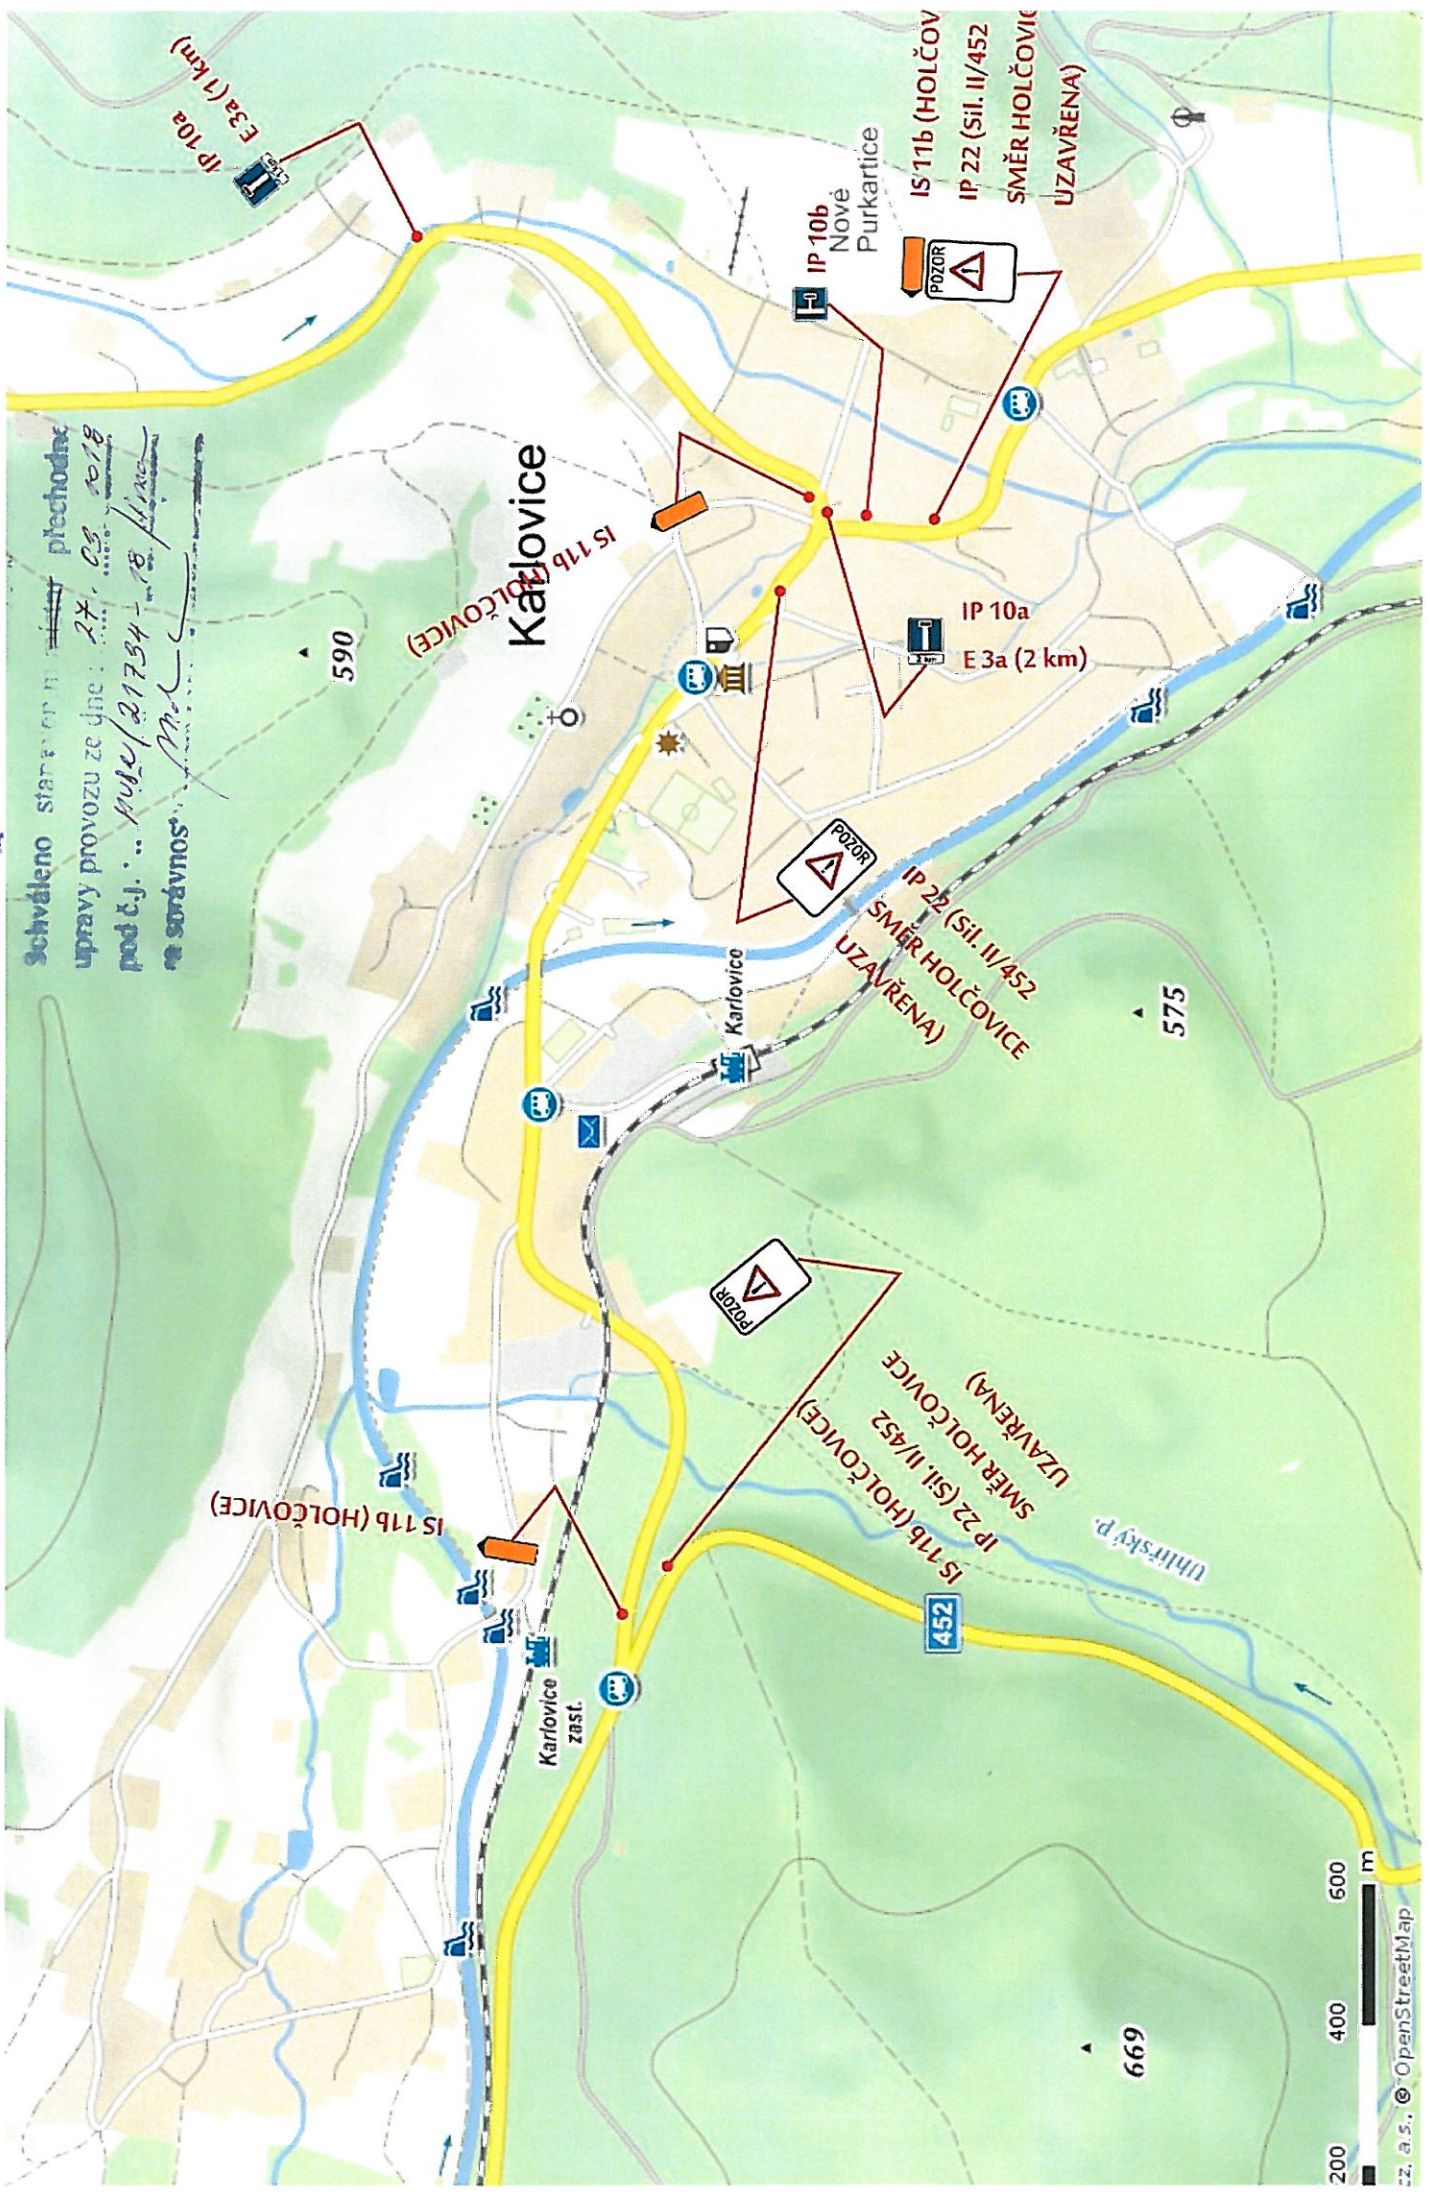

7.



MĚSTSKÝ ÚŘAD BRUNTAL

Schváleno starostou města Bruntal - přechodně
úpravy provozu ze dne 24. 03. 2018
pod č.j.: 1052/21794-18/ma
za správnost: M. K.

Kobyli p.

IP 10a
E 3a (6 km)




a.s., © OpenStreetMap

8.

MĚSTSKÝ ÚŘAD BRUNTÁL

Schváleno starostou městského úřadu Bruntál
upravý provozu ze dne: 27. 05. 2018
pod č.j.: .../27.734 - 18
za starostou: ...

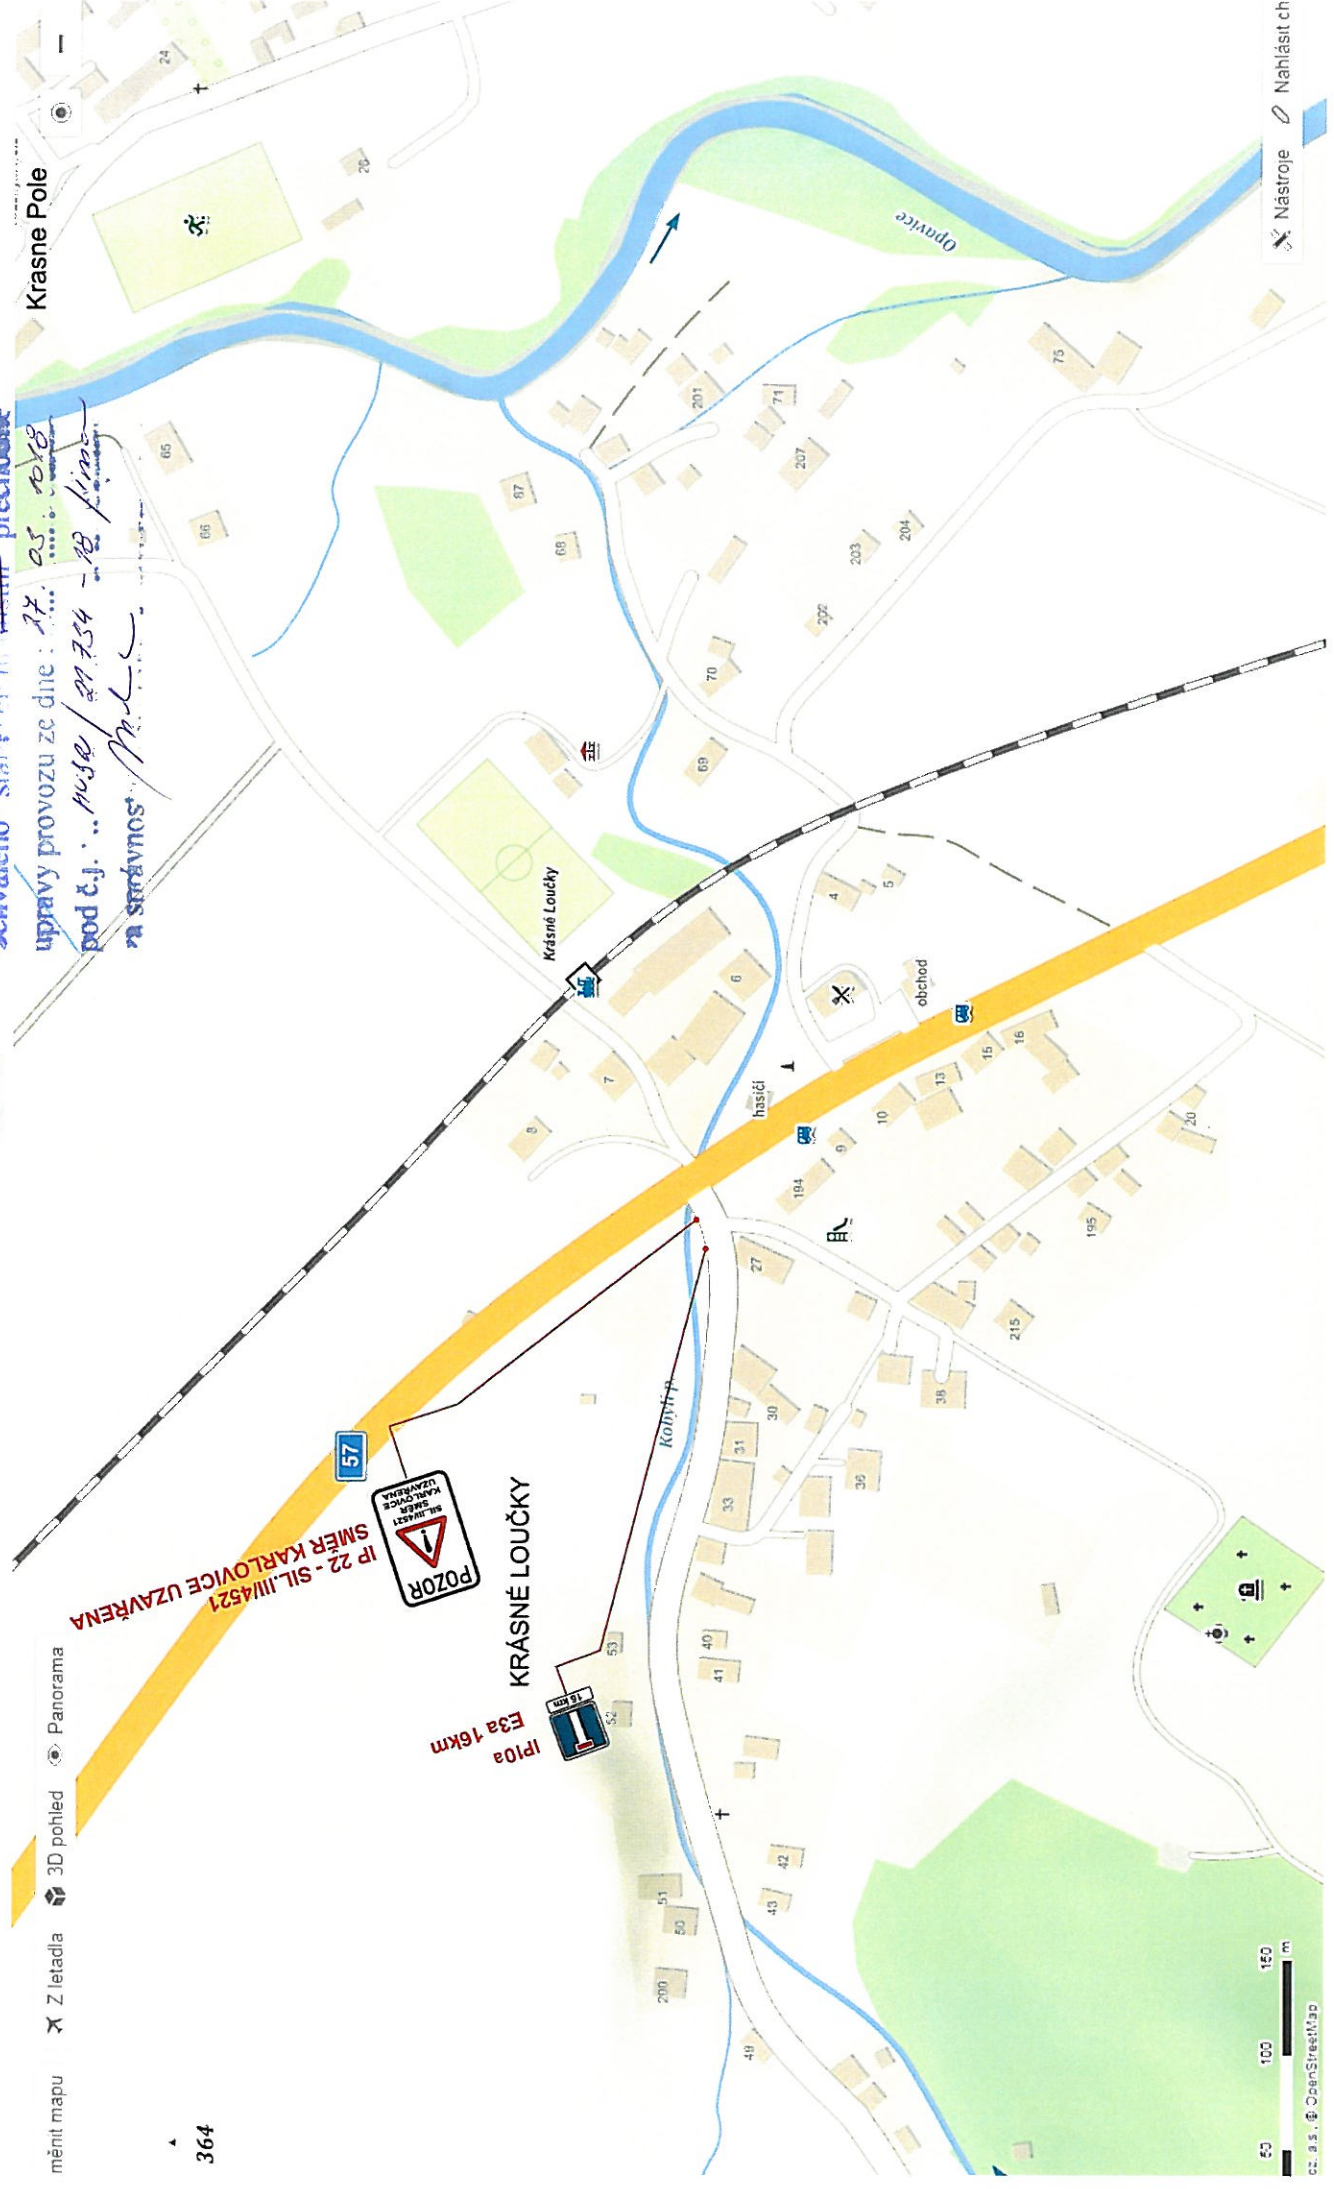

mění mapu Z letadla 3D pohled Panorama

364

0 100 160 m

© 2018 OpenStreetMap

22 - SIL.III/4521 SMĚR KARLOVCE UZAVŘENA

E3a - 16km

Nástoje Nahlášt ch