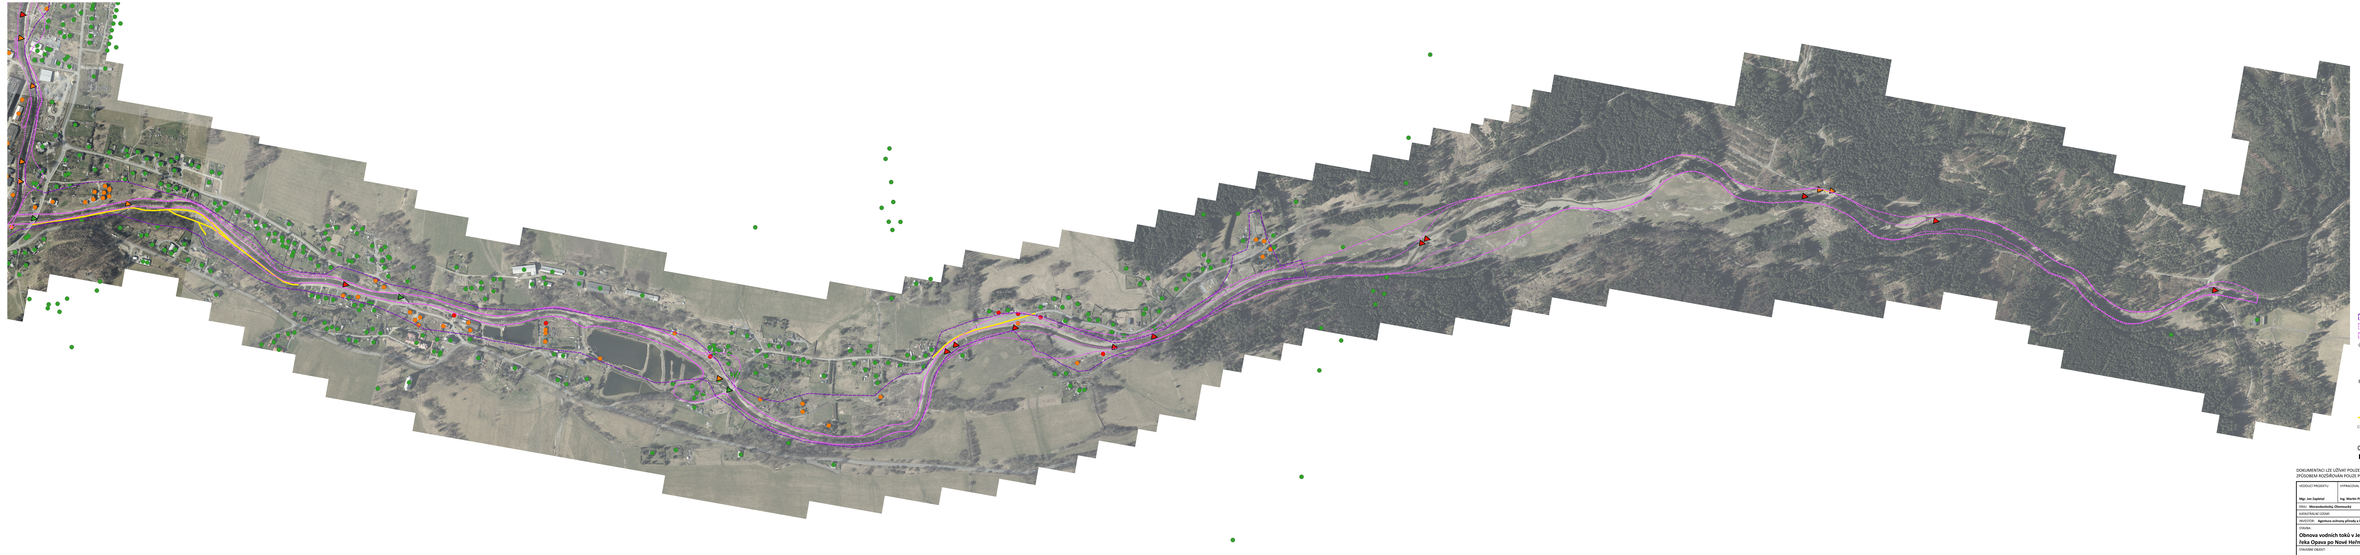

ROZSAH POVODNĚ 2024
VYMĚŘENÉ ZÁPLAVOVÉ ÚZEMÍ Q20
VYMĚŘENÉ ZÁPLAVOVÉ ÚZEMÍ Q100
Objekty po povodni
Zničené
Poškozené
Bez poškození
Budovy po povodni
Zničené
Zatopené
Bez poškození
Poškozená cesta dopravní infrastruktury
Železnice

0 0,1 0,2 0,3 0,4 0,5 km

DOKUMENTACI LZE UŽÍVAT POUZE VE SMYSLU PŘÍSLUŠNÉ SMLOUVY O DÍLO. VÝKRES, Č. JEHO ČÁST, MŮŽE BÝT KOPÍROVÁN NEBO JINÝM ZPŮSOBEM KOPÍROVÁN POUZE PO PŘEDCHOZÍM SOUHLASU AUTORA DOKUMENTACE. © SINDLAR s.r.o.

ZODPOVĚDNÝ PROJEKTÁNT **Mgr. Jan Zapletal**	VYPRACOVAL **Ing. Martin Pilař**	KONTROLOVAL **Ing. Miloslav Šindlar**	AUTORIZOVAL **Ing Miloslav Šindlar**	Sdružení inženýrských společností a nezávislých odborných expertů SINDLAR s.r.o., Na Bo ti 1/1231, 190 00 Praha 9
STUPEŇ **Hlavní zadavatelé Olomoucký**		STAVEBNÍ ÚŘAD		ČÍSLO ZAKÁZKY **2016019b**
KATASTRÁLNÍ ÚZEMÍ				STUPEŇ **DÚSPO**
INVESTOR **Agentura ochrany přírody a krajiny České republiky**				DATUM **Srpnové 2025**
TITULEK **Obnova vodních toků v Jesenické oblasti povodí Odry, řeka Opava po Nové Heřmínovy**				ČÍSLO NÁVRHU SAPHAR
				FORMÁT **2A-A4**
				MĚŘÍTKO **1 : 1 000**
STAVEBNÍ OBJEKT				SOUŘADNÉ/VÝŠKOVÝ SYSTÉM **S-JTSK/Bpv**
				INTERNÍ VEDOUCÍ
NÁZEV **Situace Q20mi zasažené povodní**				ČÍSLO KOPIE
				ČÍSLO VÝKRESU **B.4.3.**