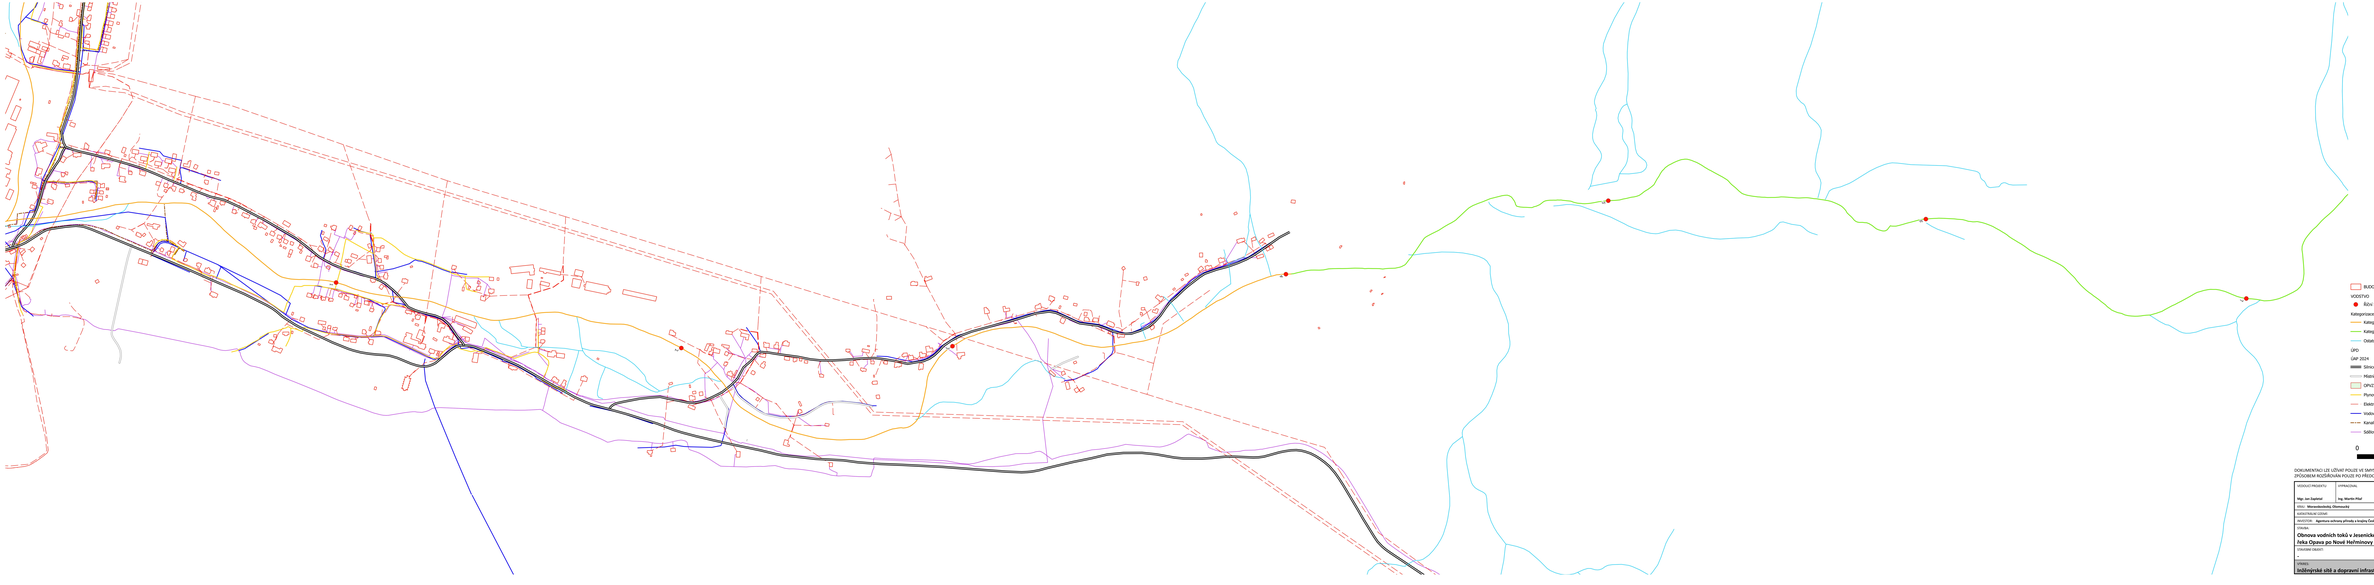

DOKUMENTACI LZE UŽÍVAT POUZE VE SMYSLU PŘÍSLUŠNÉ SMLOUVY O DÍLO. VŮNREŽ, Č. JEHO ČÁST, MŮŽE BÝT KOPÍROVÁN NEBO UNIPM ZPŮSOBEM KOŠŘÍRÁNA POUZE PO PŘEDCHOZÍM SOUHLASU AUTORA DOKUMENTACE. © SINDLAR s.r.o.

VEDOUCÍ PROJEKTU **Mgr. Jan Zapletal**	VYPRACOVAL **Ing. Martin Pilař**	KONTROLOVAL **Ing. Miloslav Šindlar**	AUTORIZACE **Ing Miloslav Šindlar**	Sdružení vodohospodářských a ekologických odborností Sindlar s.r.o., Na Bo 6 1125, 304 01 Rakovník Pobočka: Ke Pl 1 1, 323 00 Plzeň
VÝKR. **Morzodonizdy Olomouckj**		STAVEBNÍ OBJEKT		ČÍSLO ZAKÁZKY **2024019b**
KATASTRÁLNÍ ÚZEMÍ				STUPEŇ **DÚSPR**
INVESTOR **Agentura ochrany přírody a krajiny České republiky**				DATUM **Srpnové 2025**
TITULEK **Obnova vodních toků v Jesenické oblasti povodí Odry, řeka Opava po Nové Heřmanovy**				ČÍSLO RAMEC SAPIAR -
				FORMÁT **2m A4**
				MĚŘÍTKO **1 : 1 000**
				SOUŘADNÉ/VÝŠKOVÝ SYSTÉM **S-JTSK/Bpv**
				NÁTEROVÁ VRSTVENÍ -
STAVBA **Silničná síť a dopravní infrastruktura**				ČÍSLO KOPIE -
				ČÍSLO VÝKRESU **B.1.1.1.**