PŘEHLEDNÁ SITUACE OPAVA ř. km 90,1 - 110,3

M 1 : 10 000

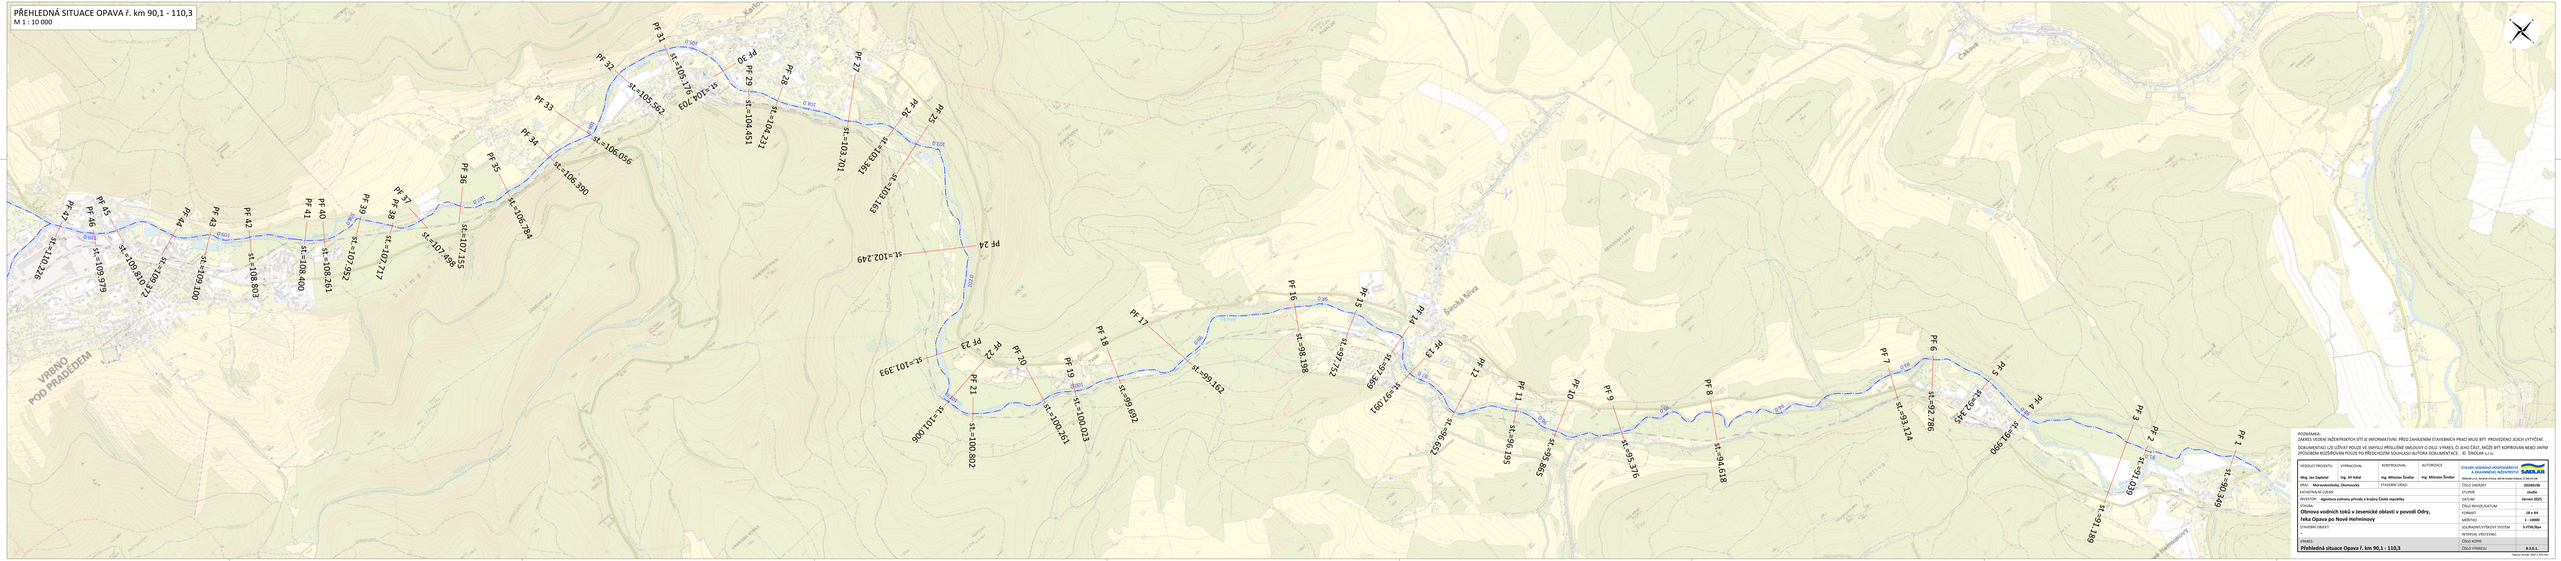

POZNÁMKA:

ZÁKRES VEDENÍ INŽENÝRSKÝCH SÍTÍ JE INFORMATIVNÍ. PŘED ZAHÁJENÍM STAVEBNÍCH PRACÍ MUSÍ BÝT PROVEDENO JEJICH VYTYČENÍ.

DOKUMENTACE JE UŽIVAŤ POUZE VE SMYSLU PŘÍSLUŠNÉ SMLOUVY O DÍLO. VÝKRES, ČI JINÁ ČÁST, NEŽE BÝT KOPÍROVÁN NEBO JINÝM ZPOSOBEM ROZŠIŘOVÁN POUZE PO PŘEDCHOZÍM SOUHLASU AUTORA DOKUMENTACE. © ŠINDLAR s.r.o.

VEDOUCÍ PROJEKTU: Ing. Jan Zapletal	VYPRACOVAL: Ing. Jiří Kázal	KONTROLOVAL: Ing. Miloslav Šindlar	AUTORIZOVAL: Ing. Miloslav Šindlar
STAVEBNÍ VODNÍ HOSPODÁŘSKÉ A KRAJINNÁŘSKÉ INŽENÝRSTVÍ ŠINDLAR Olomouc s.r.o., Na Bezručovce 1/1, 779 00 Olomouc, Hodolany, IČ 47671274			
KRAJ: Moravskoslezský, Olomoucký	STAVEBNÍ ÚŘAD:		ČÍSLO ZAKÁZKY: 2024/0196
KATASTRÁLNÍ ÚZEMÍ:			STUPEŇ: studie
STAVEBNÍ AKCE: Agrokrajina ochrany přírody a krajiny České republiky			DATUM: červen 2025
STAVBA: Obnova vodních toků a zemědělské oblasti v povodí Odry, Toka Opava po Nové Heřmanovy			ČÍSLO REVIZE/DATUM:
			MĚŘÍTKO: 10 x A4
			KÓD(PRIO): 1 : 10000
STAVEBNÍ OBJEKT:			SOUŘADNÝ/VÝŠKOVÝ SYSTÉM: S-JTSK/Bpv
			INTERNÍ VNITŘNÍ:
VRNKÚ: Přehledná situace Opava ř. km 90,1 - 110,3			ČÍSLO ALPHA:
			ČÍSLO VRNKÚ: 0.3.0.1.

Tiskový formát: 1189 x 1052 mm