PF 1 KM 90.349
M 1:500/100

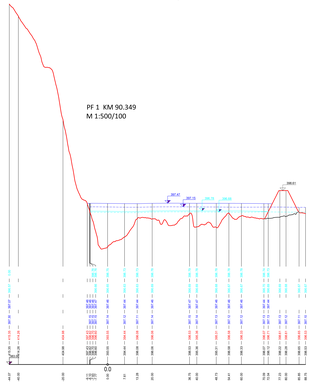

PF 2 KM 91.039
M 1:500/100

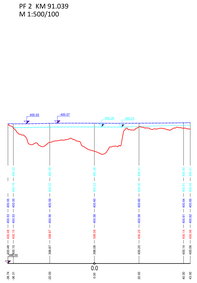

PF 4 KM 91.990
M 1:500/100

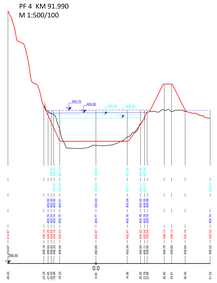

PF 5 KM 92.345
M 1:500/100

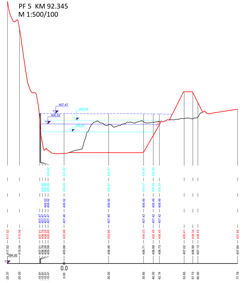

PF 6 KM 92.786
M 1:500/100

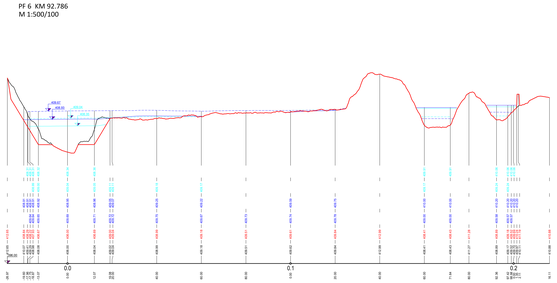

PF 7 KM 93.124
M 1:500/100

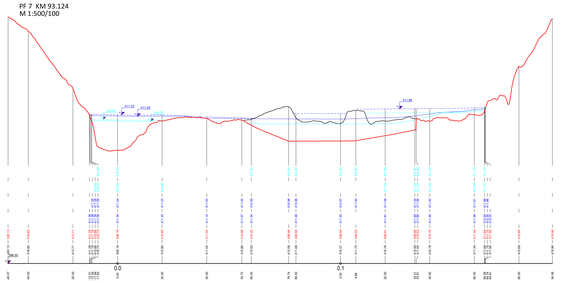

PF 3 KM 91.189
M 1:500/100

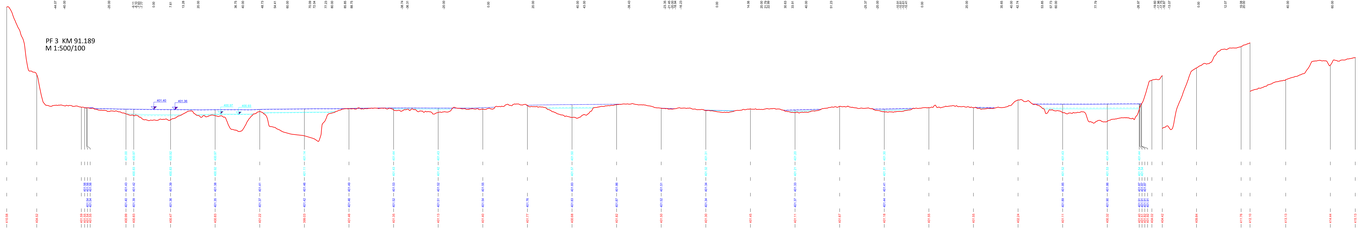

PF 8 KM 94.618
M 1:500/100

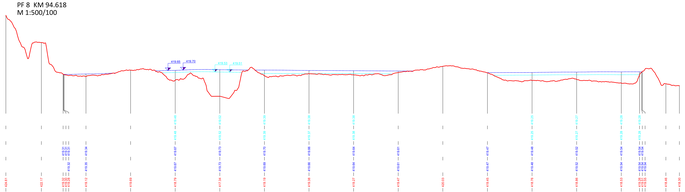

LEGENDA

- STÁVAJÍCÍ STAV
- NÁVRHOVÝ STAV
- VODNÍ HLADINA Q100 SS
- VODNÍ HLADINA Q100 NS
- VODNÍ HLADINA Q20 SS
- VODNÍ HLADINA Q20 NS

POZNÁMKA:
ZÁKRES VÝŠKOVÝ NÁZNAČNÝCH SÍTÍ JE INFORMATIVNÍ. PŘED ZAHÁJENÍM STAVEBNÍCH PRACÍ MUSÍ BPT PROVEDENO JEJICH VYTYČENÍ.
DOKUMENTACI LZE UŽÍVAT POUZE VE SPOJU S PŘÍSLUŠNÉ SMLOUVY Č.0610, VYDANÉ, Č.JEVI.ČSÚ, MŽDR BPT KOPRIVOVÁ NEBO JINÝM PŘÍSLUŠNÝM POVOLENÍM POUZE PRO PŘÍSLUŠNÉ ÚZEMNÍ NUTNÁ ZÁVAZNOSTNÍ, R. ZMĚNA Č.0 a 1.

| | | | | | |
|---|---|---|---|---|---|
| ZODPOVĚDNÝ PROJEKTANT: | VYPRACOVAL: | KONTROLOVAL: | AUTORIZACE: | STAVEBNÍ VÝZKUMNÝ ÚSTAV A.S. | |
| Ing. Jan Zapletal | Ing. Martin Pluhař | Ing. Miloslav Šindler | Ing. Miloslav Šindler | Hlinsko v Čechách, Pardubický kraj, 539 01 | |
| ČKAIT: 0004400 | | | | Ulice a číslo popisné: Eliška Krásnohorská 1094 | ZÁKAZNÍK |
| INVESTIČNÍ CELEK: | Hlinsko-Krásnohorská, Chrtnovská | STAVEBNÍ OBJEKT: | | Číslo zakázky: | 2024/0706 |
| INVESTOR: | Pardubický kraj, Komenského náměstí 125, 532 11 Pardubice | | | STUPEŇ: | DUSP |
| | | | | DATUM: | Červen 2025 |
| **Obnova vodních toků a zeleně v zastavěné oblasti v povodí Doby, řeka Opava po Nové Heřmanovy** | | | | ZODPOVĚDNÝ ZAMĚŘOVATEL: | |
| | | | | FORMÁT: | 297 x 210 |
| | | | | MĚŘÍTKO: | 1 : 500/100 |
| STAVEBNÍ OBJEKT: | | | | SOUŘADNÝ PRŮMĚT SYSTÉM: | Bpv |
| | | | | INTERNÍ ÚČETNÍ ZAKÁZKA: | |
| STAVBA: | | | | PŘÍLOHA: | |
| **Zájmové profily Opava č. km 90,3 – 94,8** | | | | PŘÍLOHA NÁZEV: | PŘ.0.3.3.1 |

Copyright © 2025 ÚSTAV A.S.