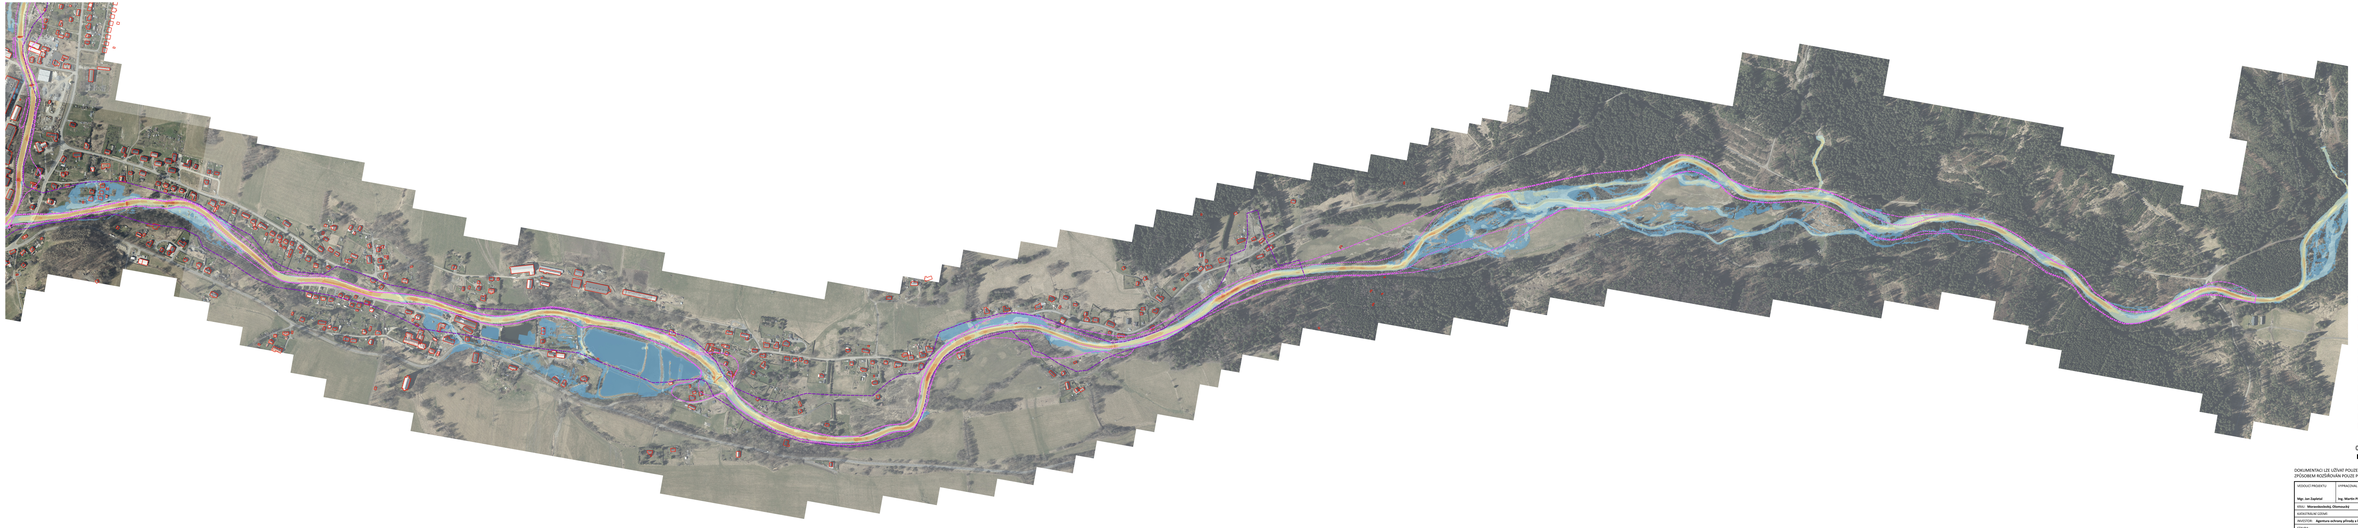

DOKUMENTACI LZE UŽÍVAT POUZE VE SMYSLU PŘÍSLUŠNÉ SMLOUVY O DÍLO. VÝKRES, Č. JEHO ČÁST, MŮŽE BÝT KOPÍROVÁN NEBO JINÝM ZPŮSOBEM KOPÍROVÁN POUZE PO PŘEDCHOZÍM SOUHLASU AUTORA DOKUMENTACE. © SINDLAR s.r.o.

VEDOUCÍ PROJEKTU **Mgr. Jan Zapletal**	VYPRACOVAL **Ing. Martin Pilař**	KONTROLOVAL **Ing. Miloslav Šindlar**	AUTORIZACE **Ing.Miloslav Šindlar**	Sdružení inženýrských společností a nezávislých odborných expertů SINDLAR s.r.o., Na Bo 8, 11131, Praha 1 SINDLAR Tel.: +420 224 216 111, www.sindlar.cz
VÝKL: **Moravskoslezský Olomoucký**	STAVEBNÍ ÚŘAD:		ČÍSLO ZAKÁZKY:	**2016019b**
KATASTRÁLNÍ ÚZEMÍ:			STUPEŇ:	**ÚROVEŇ**
INVESTOR: **Agentura ochrany přírody a krajiny České republiky**			DATUM:	**Červenec 2025**
TITULEK: **Obnova vodních toků v Jesenické oblasti povodí Odry, řeka Opava po Nové Heřmanovy**			ČÍSLO NÁVRHU SAPHR:	
			FORMÁT:	**16x A4**
			MĚŘÍTKO:	**1 : 5 000**
STAVEBNÍ OBJEKT:			SOUŘADNÉ/VÝŠKOVÝ SYSTÉM:	**S-JTSK/Bpv**
			INTERNÍ VERZE/INDEX:	
Mapa rychlostí SS Q20			Číslo výkresu	
			ČÍSLO VÝKRESU:	**B.3.1.1.1.**