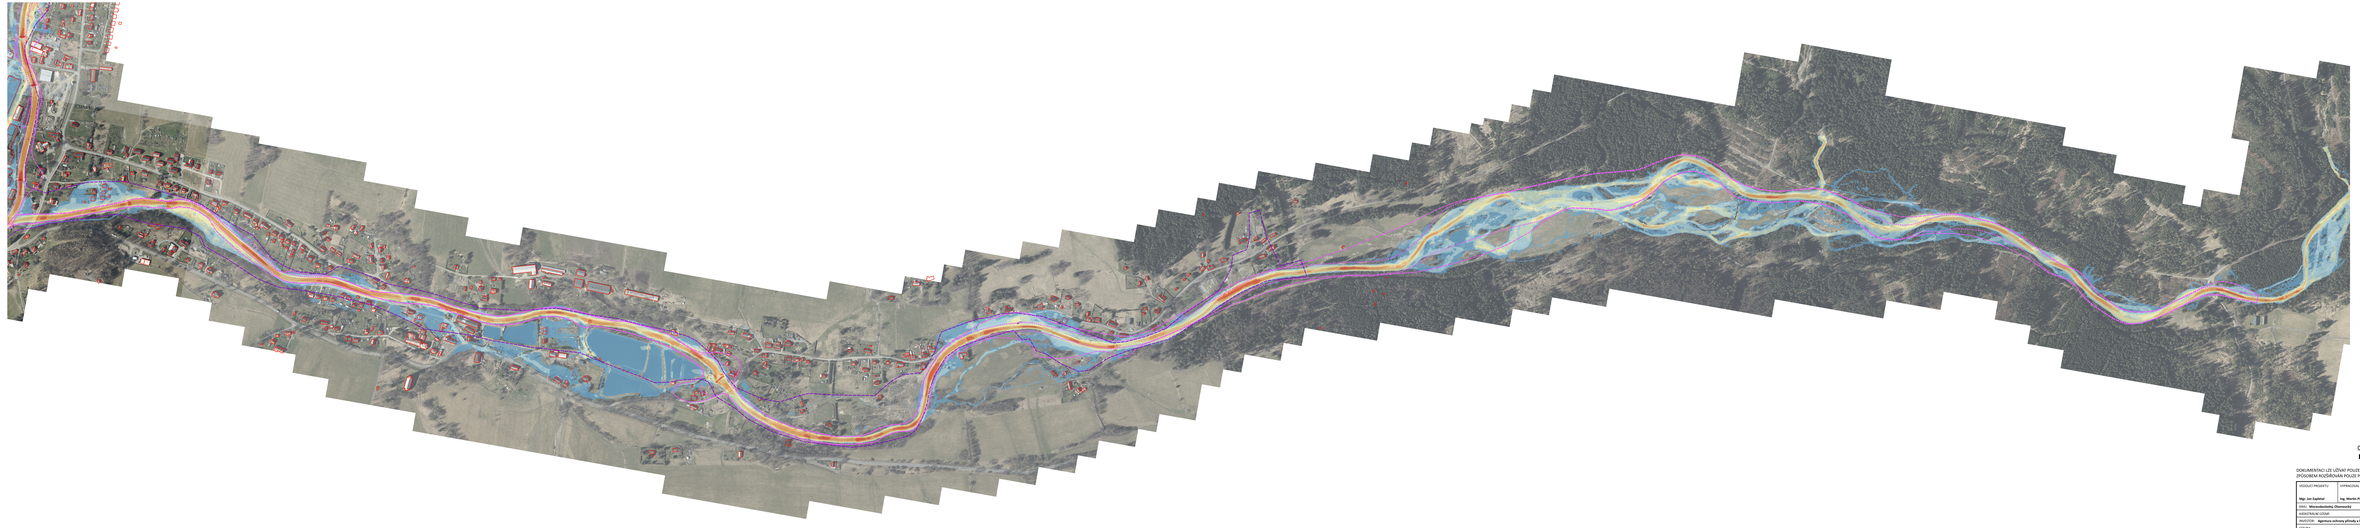

DOKUMENTACI LZE UŽÍVAT POUZE VE SMYSLU PŘÍSLUŠNÉ SMLOUVY O DÍLO. VÝKRES, Č. JEHO ČÁST, MŮŽE BÝT KOPÍROVÁN NEBO JINÝM ZPŮSOBEM KOPÍROVÁN POUZE PO PŘEDCHOZÍM SOUHLASU AUTORA DOKUMENTACE. © SINDLAR s.r.o.

VEDOUCÍ PROJEKTU **Mgr. Jan Zapletal**	VYPRACOVAL **Ing. Martin Pilař**	KONTROLOVAL **Ing. Miloslav Šindlar**	AUTORIZACE **Ing Miloslav Šindlar**	Sdružení inženýrských společností a nezávislých odborných firem SINDLAR s.r.o., Na Bo 4, 1/1, 370 01 České Budějovice, www.sindlar.cz, info@sindlar.cz
VÝKR. **Mezinárodnímu Olomouckýz**	ZÁKLADNÍ ÚŘAD		ČÍSLO ZAKÁZKY	**2016019b**
KATASTRÁLNÍ ÚZEMÍ			STUPEŇ	**DÍLČÍ**
INVESTOR **Agentura ochrany přírody a krajiny České republiky**			DATUM	**Červenec 2025**
TITULEK **Obnova vodních toků v Jesenické oblasti povodí Odry, řeka Opava po Nové Heřmanovy**			ČÍSLO NÁVRHU SMYAK	
			FORMÁT	**16a A4**
			MĚŘÍTKO	**1 : 4 000**
STAVEBNÍ OBJEKT			SOUŘADNÉ/VÝŠKOVÝ SYSTÉM	**S-JTSK/Bpv**
-			INTERNÍ VERZE/ID	
NÁZEV **Mapa rychlostí SS Q100**			ČÍSLO KOPIE	
			ČÍSLO VÝKRESU	**B.3.1.2 b.**