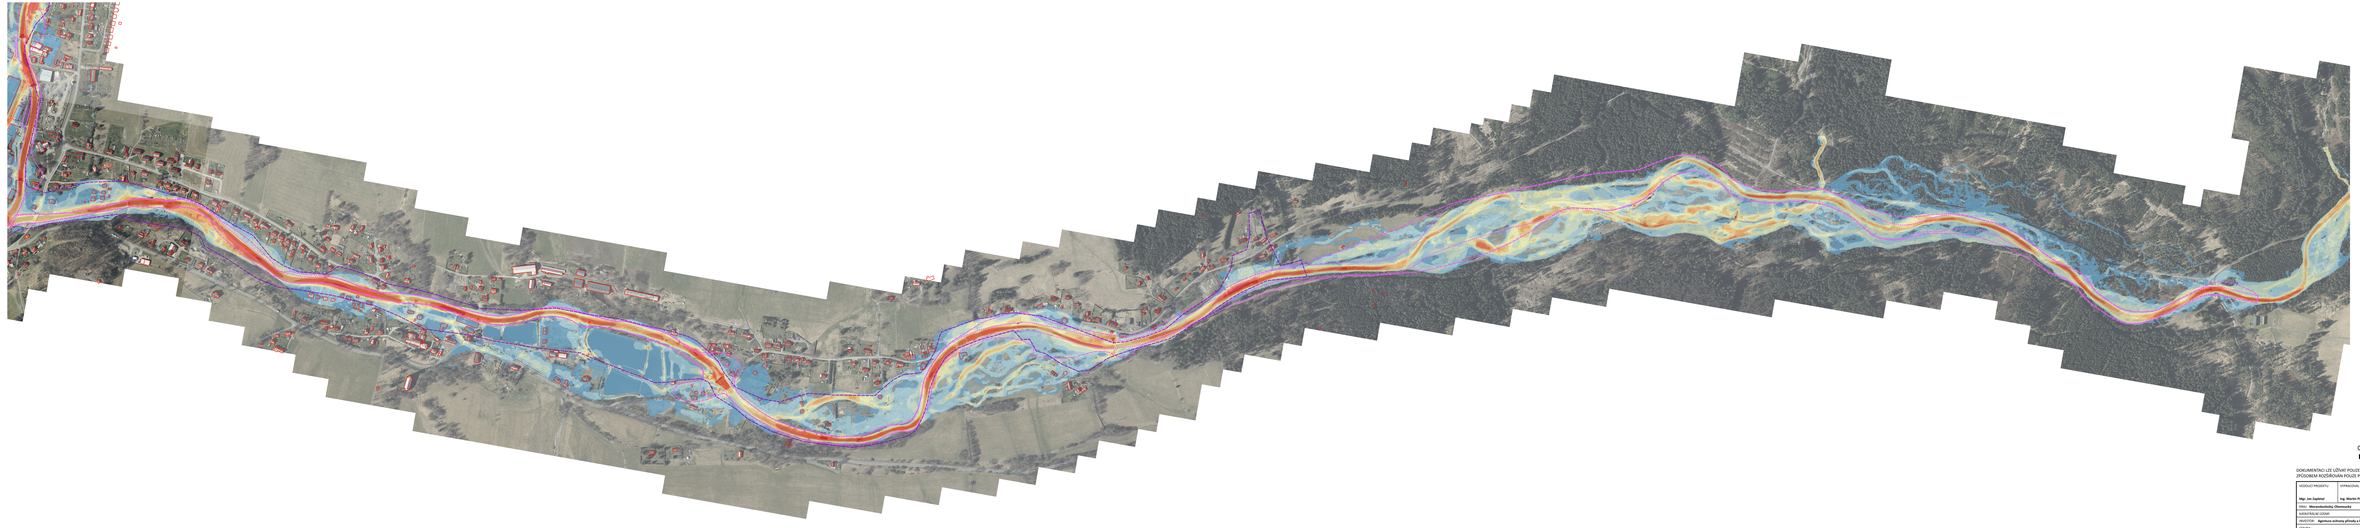

DOKUMENTACI LZE UŽÍVAT POUZE VE SMYSLU PŘÍSLUŠNÉ SMLOUVY O DÍLO. VÝKRES, Č. JEHO ČÁST, MŮŽE BÝT KOPÍROVÁN NEBO JINÝM ZPŮSOBEM KOPÍROVÁN POUZE PO PŘEDCHOZÍM SOUHLASU AUTORA DOKUMENTACE. © SINDLAR s.r.o.

OBJEDNATEL PROJEKTU:	VYPRACOVAL:	KONTROLOVAL:	AUTORIZACE:	Sweco vodohospodářské stavby a.s.
Mgr. Jan Zapletal	**Ing. Martin Pilař**	**Ing. Miloslav Šindlar**	**Ing.Miloslav Šindlar**	SINDLAR
VÚC: **Moravskoslezský Olomoucký**	STAVEBNÍ ÚŘAD:		ČÍSLO ZAKÁZKY:	**2024019b**
KATASTRÁLNÍ ÚZEMÍ:			STUPEŇ:	**DÍLČÍ**
INVESTOR: **Agentura ochrany přírody a krajiny České republiky**			DATUM:	**Červenec 2025**
TITULEK:			ČÍSLO NÁVRHU SMYVAK:	
Obnova vodních toků v Jeseníické oblasti povodí Odry, Páka Opava po Nové Heřmanovy			FORMÁT:	**16x A4**
			MÉŘÍTKO:	**1 : 4 000**
STAVEBNÍ OBJEKT:			SOUŘADNÝ SYSTÉM:	**S-JTSK/Bas**
			INTERNÍ VERZE/NÁZ:	
			ČÍSLO KOPIE:	
NÁZEV: **Mapa rychlostí SS Q_2024**			ČÍSLO VÝKRESU:	**B.3.1.2.1.**