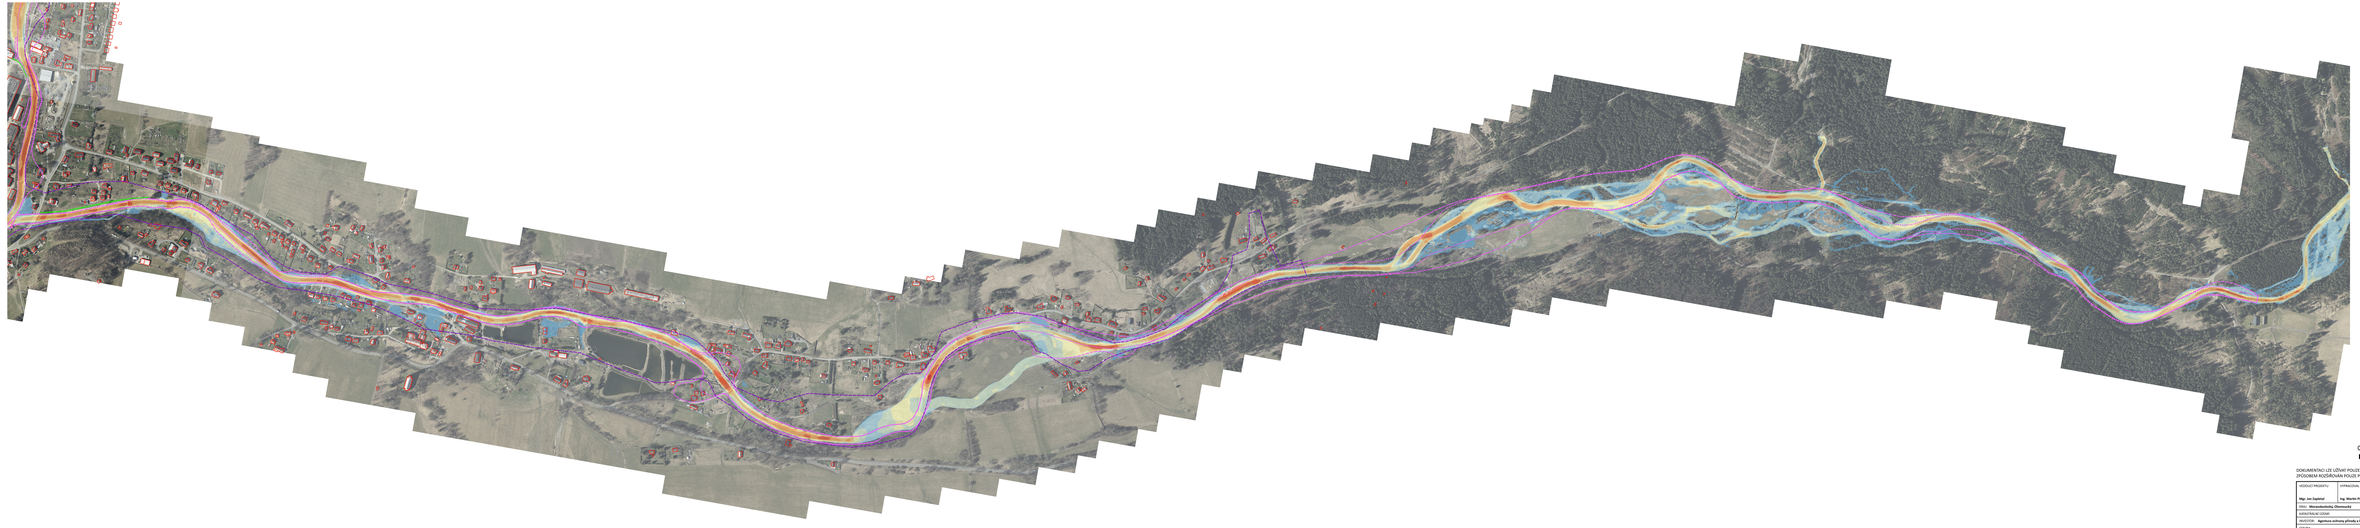

DOKUMENTACI LZE UŽÍVAT POUZE VE SMYSLU PŘÍSLUŠNÉ SMLOUVY O DÍLO. VÝKRES, Č. JEHO ČÁST, MŮŽE BÝT KOPÍROVÁN NEBO JINÝM ZPŮSOBEM KOPÍROVÁN POUZE PO PŘEDCHOZÍM SOUHLASU AUTORA DOKUMENTACE. © SINDLAR s.r.o.

NAVRHOVATEL PROJEKTU: **Mgr. Jan Zapletal**	VYPRACOVAL: **Ing. Martin Pilař**	KONTROLOVAL: **Ing. Miloslav Šindlar**	AUTORIZACE: **Ing.Miloslav Šindlar**	Sdružení inženýrských společností a nezávislých odborných firem SINDLAR s.r.o., Na Bo ® 1125, 500 06 Hradec Králové, tel. 495 514 111
STAV: **Nevyzadovaný Ohlášený**	STAVEBNÍ ÚŘAD:			ČÍSLO ZAKÁZKY: **2024019b**
KATASTRÁLNÍ ÚZEMÍ:				KÓD ÚKOL: **A01001**
INVESTOR: **Agentura ochrany přírody a krajiny České republiky**				DATUM: **Srpnové 2025**
TITULEK: **Obnova vodních toků v Jesenické oblasti povodí Odry, řeka Opava po Nové Heřmínovy**				ČÍSLO NÁVRH. SMYKU:
				FORMÁT: **2A-A4**
				MĚŘÍTKO: **1 : 4 000**
STAVEBNÍ OBJEKT:				SOUŘADNÉ/VÝŠKOVÝ SYSTÉM: **S-JTSK/Bpv**
-				INTERNÍ VERZE/INFO:
NÁZEV: **Mapa rychlostí NS Q100**				ČÍSLO KOPIE:
				ČÍSLO VÝKRESU: **B.3.1.2 L.**