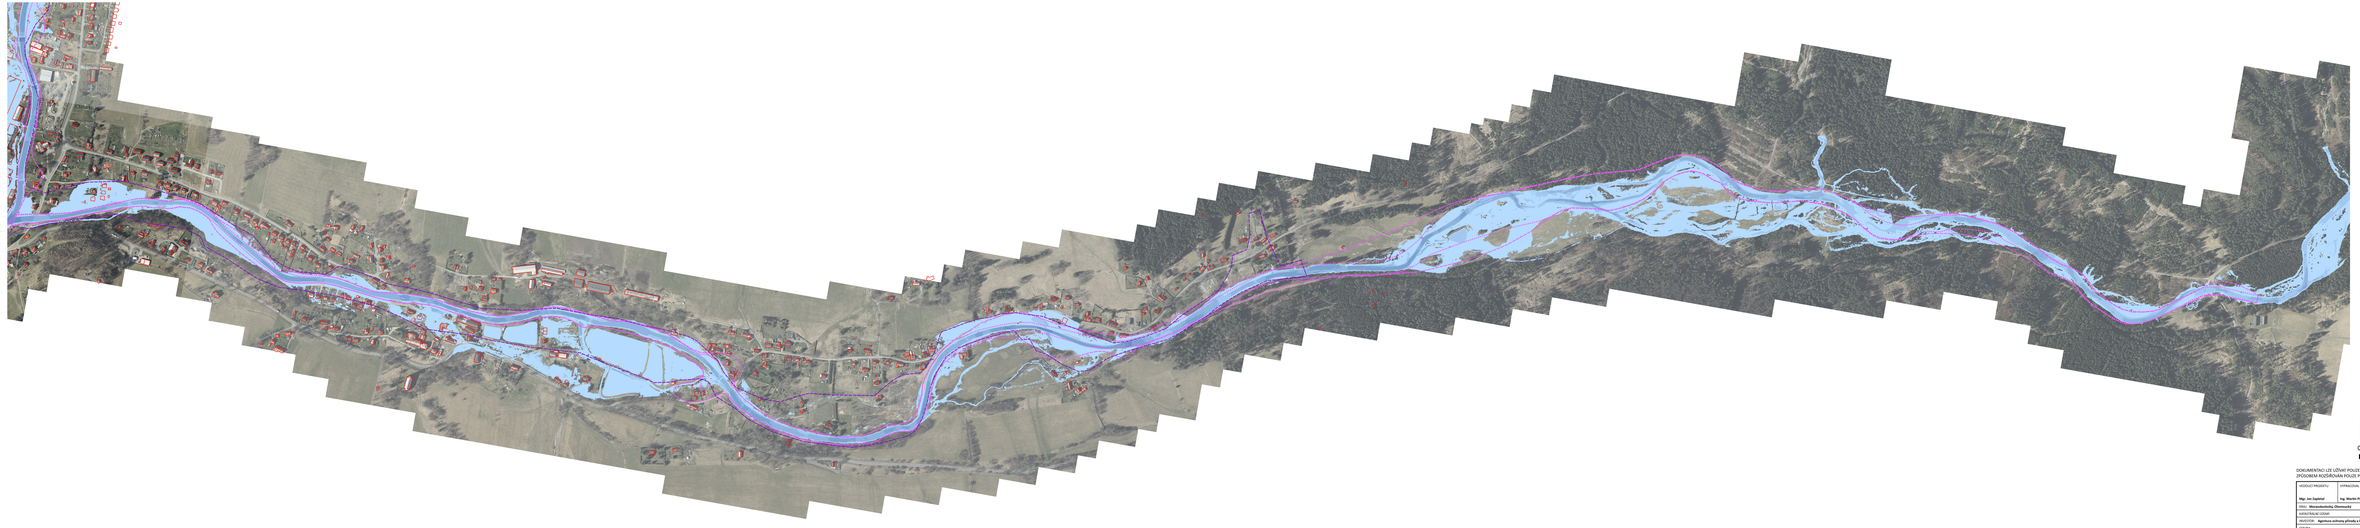

DOKUMENTACI LZE UŽÍVAT POUZE VE SMYSLU PŘÍSLUŠNÉ SMLOUVY O DÍLO. VÝKRES, Č. JEHO ČÁST, MŮŽE BÝT KOPÍROVÁN NEBO JINÝM ZPŮSOBEM KOPÍROVÁN POUZE PO PŘEDCHOZÍM SOUHLASU AUTORA DOKUMENTACE. © SINDLAR s.r.o.

ZADAVATEL PROJEKTU **Mgr. Jan Zapletal**	VYPRACOVAL **Ing. Martin Pilař**	KONTROLOVAL **Ing. Miloslav Šindlar**	AUTORIZACE **Ing Miloslav Šindlar**	Sdružení vodohospodářských a ekologických odborných firem SINDLAR s.r.o., Na Bo ti 1/1231, 190 00 Praha 9 SINDLAR vodohospodářské stavby, ekologie, ŽP, BOZP, PO
VÚC: **Moravskoslezský Olomoucký**	STAVEBNÍ ÚŘAD:			ČÍSLO ZAKÁZKY: **2024019b**
KATASTRÁLNÍ ÚZEMÍ:				STUPEŇ: **DÚSPS**
INVESTOR: **Agentura ochrany přírody a krajiny České republiky**				DATUM: **Srpnové 2025**
TITULEK: **Obnova vodních toků v Jesenícké oblasti povodí Odry, řeka Opava po Nové Heřmanovy**				ČÍSLO RAMEC SAPSAR:
				FORMÁT: **2A-A4**
				MĚŘÍTKO: **1 : 4 000**
STAVEBNÍ OBJEKT:				SOUŘADNÉ/VÝŠKOVÝ SYSTÉM: **S-JTSK/Bpv**
				INTERNÍ VERZE/NÁZ:
A				ČÍSLO KOPIE:
TITULEK: **Mapa hloubek 55 Q100**				ČÍSLO VÝKRESU: **B.3.4.2.1.**