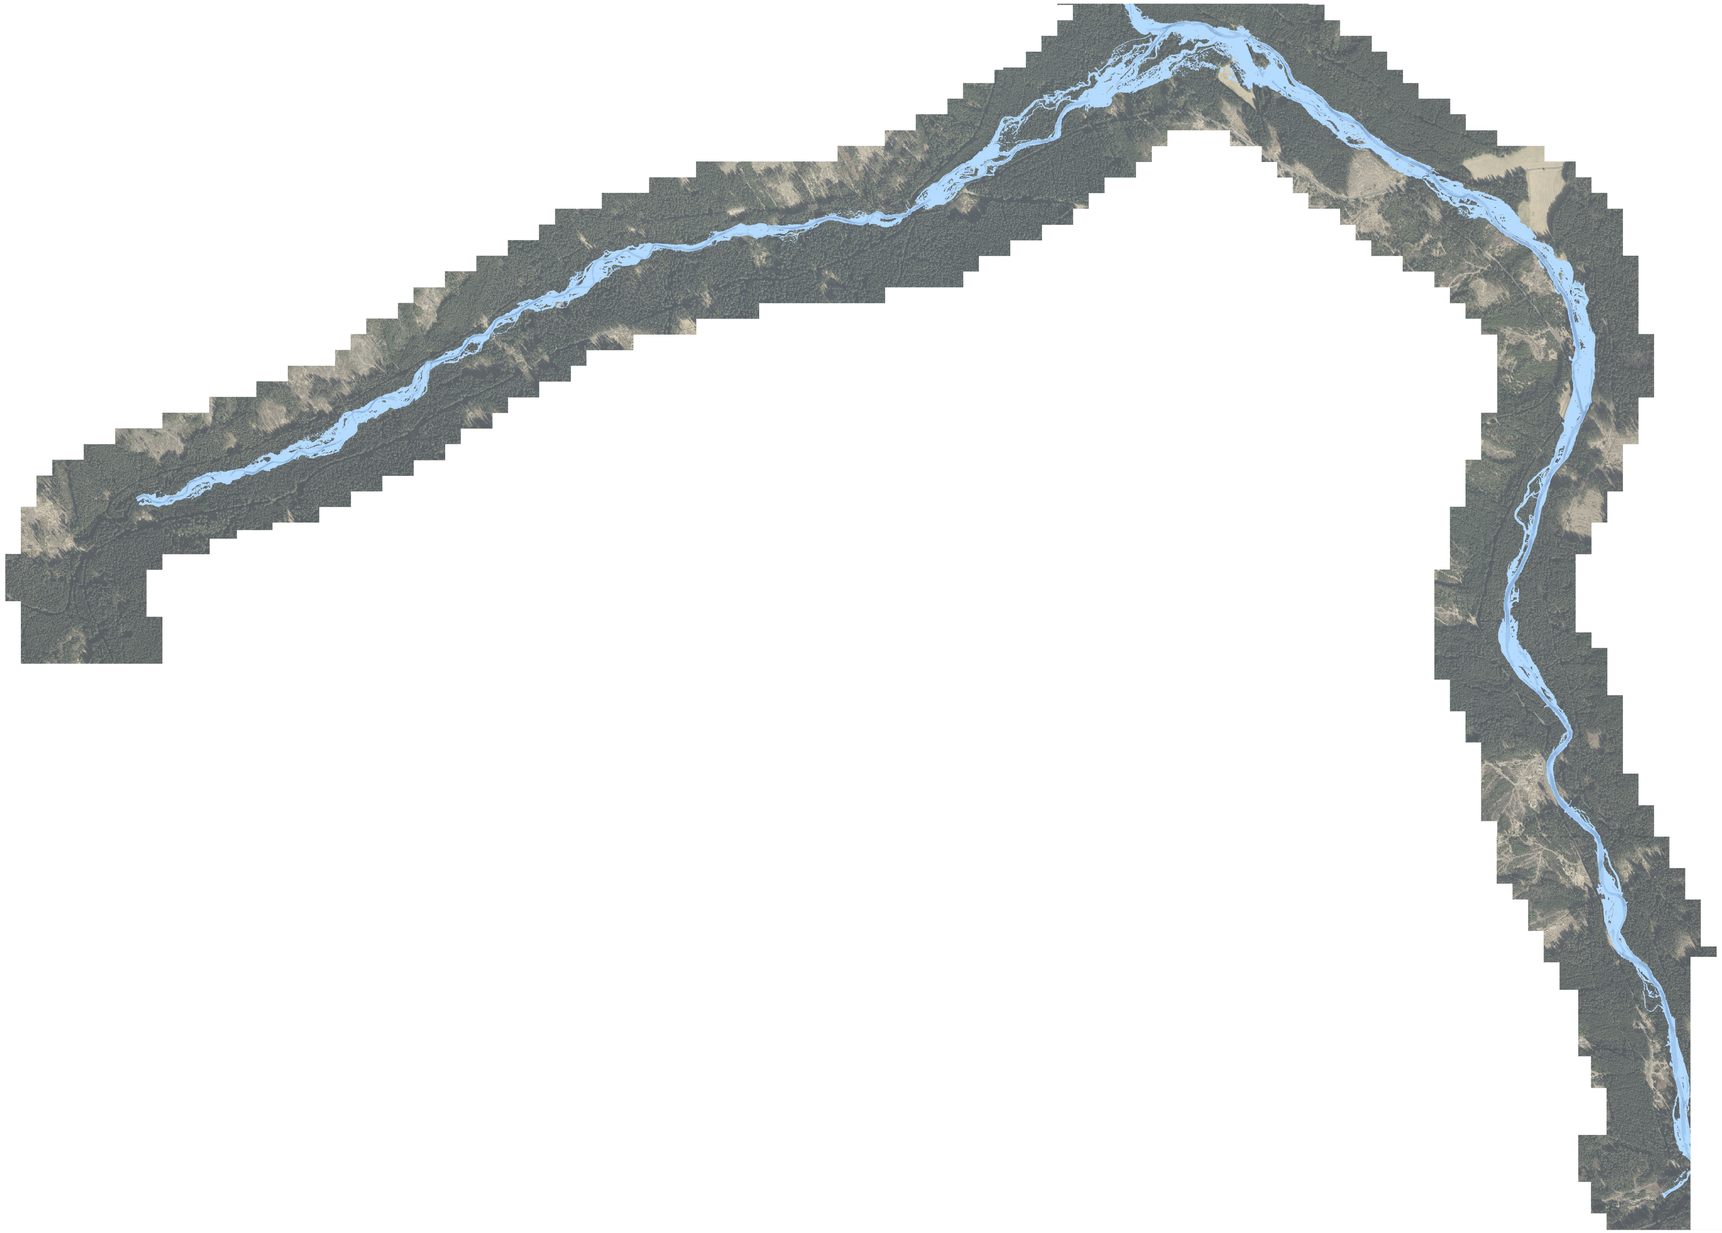

N

Hloubky stávající stav Q100
(m)

- <= 0.5
- 0.5 - 1.0
- 1.0 - 1.5
- 1.5 - 2.0
- 2.0 - 2.5
- 2.5 - 3.0
- 3.0 - 3.5
- 3.5 - 4.0
- 4.0 - 4.5
- 4.5 - 5.0
- > 5.0

0 0.1 0.2 0.3 0.4 0.5 km

DOKUMENTACI LZE UŽÍVAT POUZE VE SMYSLU PŘÍSLUŠNÉ SMLOUVY O DÍLO. VÝKRES, ČI JEHO ČÁST, MŮŽE BÝT KOPÍROVÁN NEBO JINÝM ZPŮSOBEM ROZŠIŘOVÁN POUZE PO PŘEDCHOZÍM SOUHLASU AUTORA DOKUMENTACE © ŠINDLAR s.r.o.

VEDOUCÍ PROJEKTU	VYPRACOVAL	KONTROLOVAL	AUTORIZACE		
Mgr. Jan Zapletal	Ing. Martin Pilař	Ing. Miloslav Šindlar	Ing.Miloslav Šindlar	ŠTAVBY VODNÍHO HOSPODÁŘSTVÍ A KRAJINNÉHO INŽENÝRSTVÍ ŠINDLAR s.r.o., Na Brně 372/2a, 500 06 Hradec Králové, IČO 260 03 236	
KRAJ: Moravskoslezký, Olomoucký		STAVEBNÍ ÚŘAD:		ČÍSLO ZAKÁZKY	20240196
KATASTRÁLNÍ ÚZEMÍ:				STUPEŇ	STUDIE
INVESTOR: Agentura ochrany přírody a krajiny České republiky				DATUM	červenec 2025
STAVBA:				ČÍSLO REVIZE/ DATUM	-
Obnova vodních toků v Jesenické oblasti povodí Odry, řeka Opava po Nové Heřminovy				FORMÁT	8x A4
				MĚŘÍTKO	1 : 10 000
STAVEBNÍ OBJEKT:				SOUŘADNÝ/VÝŠKOVÝ SYSTÉM	S-JTSK/Bpv
-				INTERVAL VRSTEVNIC	
VÝKRES:				ČÍSLO KOPIE	
Mapa hloubek SS Q100				ČÍSLO VÝKRESU	B.3.4.2.8.