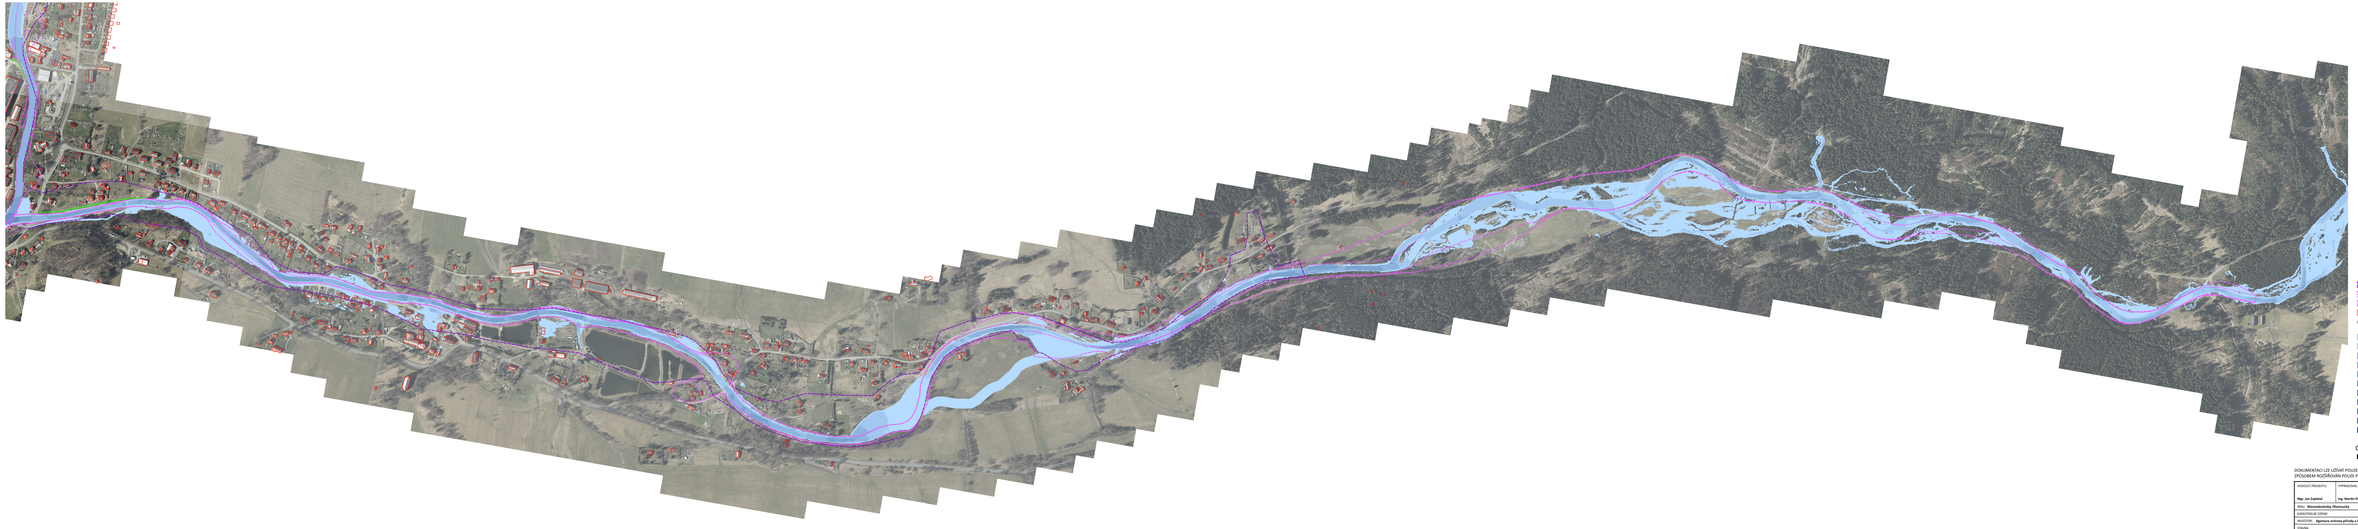

DOKUMENTACI LZE UŽÍVAT POUZE VE SMYSLU PŘÍSLUŠNÉ SMLOUVY O DÍLO. VÝKRES, Č. JEHO ČÁST, MŮŽE BÝT KOPÍROVÁN NEBO JINÝM ZPŮSOBEM KOPÍROVÁN POUZE PO PŘEDCHOZÍM SOUHLASU AUTORA DOKUMENTACE. © SINDLAR s.r.o.

ZODPOVĚDNÝ PROJEKTÁŘ: **Mgr. Jan Zapletal**	VYPRACOVAL: **Ing. Martin Pilař**	KONTROLOVAL: **Ing. Miloslav Šindlar**	AUTORIZACE: **Ing.Miloslav Šindlar**	Sdružení inženýrských společností a nezávislých odborných expertů SINDLAR s.r.o., Na Bo ® 1125, 500 06 Hradec Králové, IČO: 46 70 24 24
VÝKR.: **Mesoměstovitý Olomoucký**	STAVEBNÍ ÚŘAD:		ČÍSLO ZAKÁZKY:	**2024019b**
KATASTRÁLNÍ ÚZEMÍ:			STUPEŇ:	**ÚSKNÍ**
INVESTOR: **Agentura ochrany přírody a krajiny České republiky**			DATUM:	**Srpnové 2025**
TITULEK: **Obnova vodních toků v Jesenické oblasti povodí Odry, řeka Opava po Nové Heřmínovy**			ČÍSLO MAPOVÉ SEKCE:	
			FORMÁT:	**2A-A4**
			MĚŘÍTKO:	**1 : 4 000**
STAVEBNÍ OBJEKT:			SOUŘADNÉ/VÝŠKOVÝ SYSTÉM:	**S-JTSK/Bpv**
-			INTERNÍ VERZE/INFO:	
NÁZEV: **Mapa hloubek NS Q100**			ČÍSLO HÝBE:	
			ČÍSLO VÝKRESU:	**B.3.1.2 L**