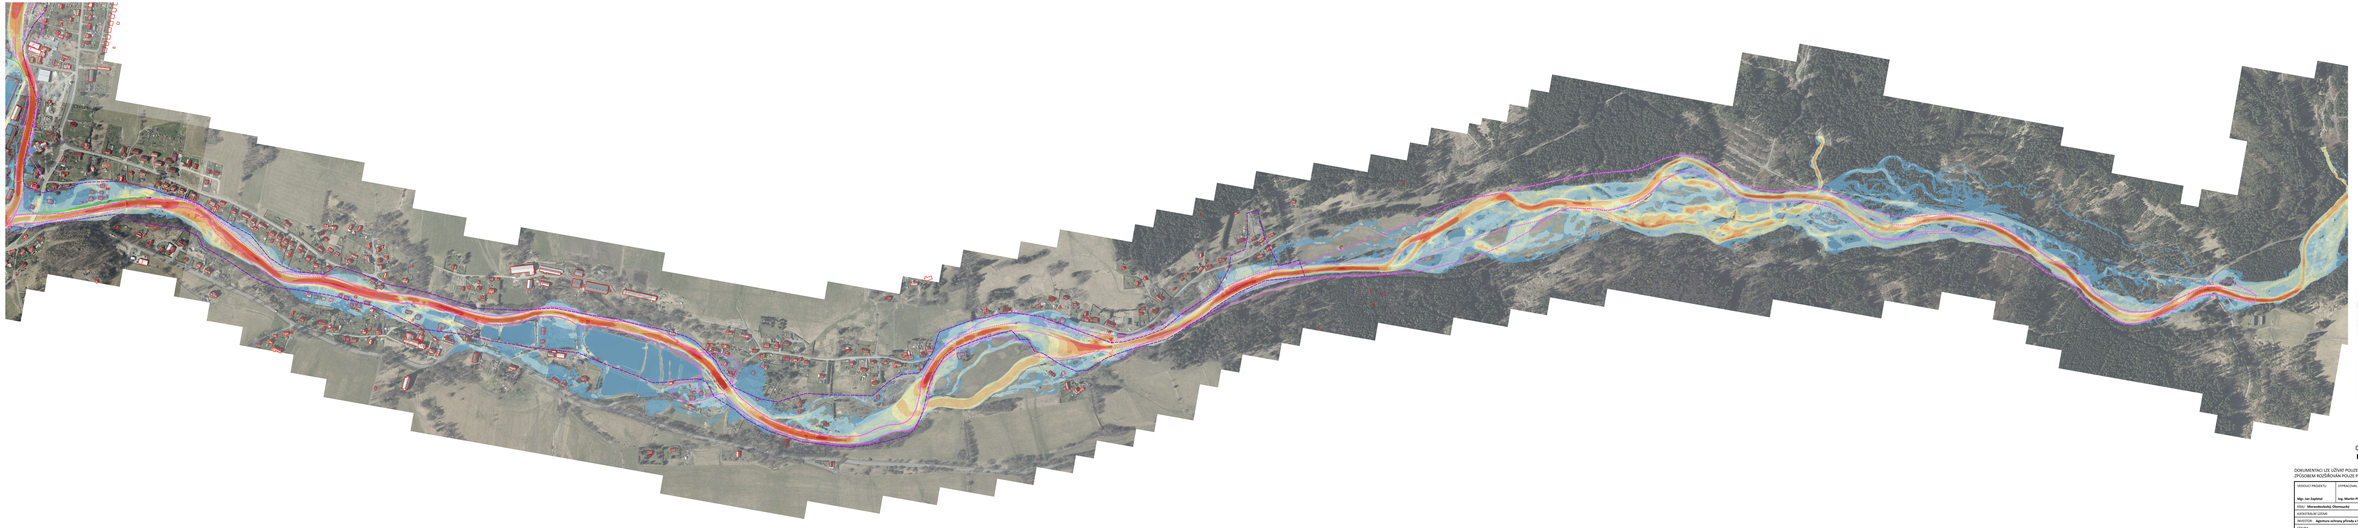

NAVRŽENÁ OPATŘENÍ

ROZSAH POVODNĚ 2024

VYHLÁŠENÉ ZÁPLAVOVÉ ÚZEMÍ Q20

VYHLÁŠENÉ ZÁPLAVOVÉ ÚZEMÍ Q100

BUDOVY OLE KN

Rychlosti návrhový stav Q 2024
(m/s)

- <= 0.5
- 0.5 - 1.0
- 1.0 - 1.5
- 1.5 - 2.0
- 2.0 - 2.5
- 2.5 - 3.0
- 3.0 - 3.5
- 3.5 - 4.0
- > 4.0

0 0,1 0,2 0,3 0,4 0,5 km

DOKUMENTACI LZE UŽÍVAT POUZE VE SMYSLU PŘÍSLUŠNÉ SMLOUVY O DÍLO. VÝKRES, Č. JEHO ČÁST, MŮŽE BÝT KOPÍROVÁN NEBO JINÝM ZPŮSOBEM KOPÍROVÁN POUZE PO PŘEDCHOZÍM SOUHLASU AUTORA DOKUMENTACE. © SINDLAR s.r.o.

OBJEDNATEL PROJEKTU: **Mgr. Jan Zapletal**	VYPRACOVAL: **Ing. Martin Pilař**	KONTROLOVAL: **Ing. Miloslav Šindlar**	AUTORIZACE: **Ing.Miloslav Šindlar**	Sdružení vodohospodářských a ekologických odborných firem SINDLAR s.r.o., Na Bo ® 1125, 500 06 Hradec Králové, tel. 495 514 111	SINDLAR
STAV: **Mesoměstská Olomouc**	ZÁKLADNÍ ÚŘAD:			ČÍSLO ZAKÁZKY:	**2016019b**
KATASTRÁLNÍ ÚZEMÍ:				KÓD ÚKOLU:	**A01b0b**
INVESTOR: **Agentura ochrany přírody a krajiny České republiky**				DATUM:	**Srpnové 2025**
TITULEK: **Obnova vodních toků v Jesenické oblasti povodí Odry, řeka Opava po Nové Heřmanovy**				ČÍSLO NÁVRH. SMYKAV:	
				FORMÁT:	**2A-A4**
				MĚŘÍTKO:	**1 : 4 000**
STAVEBNÍ OBJEKT:				SOUŘADNÉ/VÝŠKOVÝ SYSTÉM:	**S-JTSK/Bpv**
				INTERNÍ VERZE/INFO:	
NÁZEV: **Mapa rychlostí NS Q_24**				ČÍSLO KOPIE:	
				ČÍSLO VÝKRESU:	**B.3.1.2.1.**