


Stavební záměr 1 - Nové Heřminovy
M 1 : 1 000

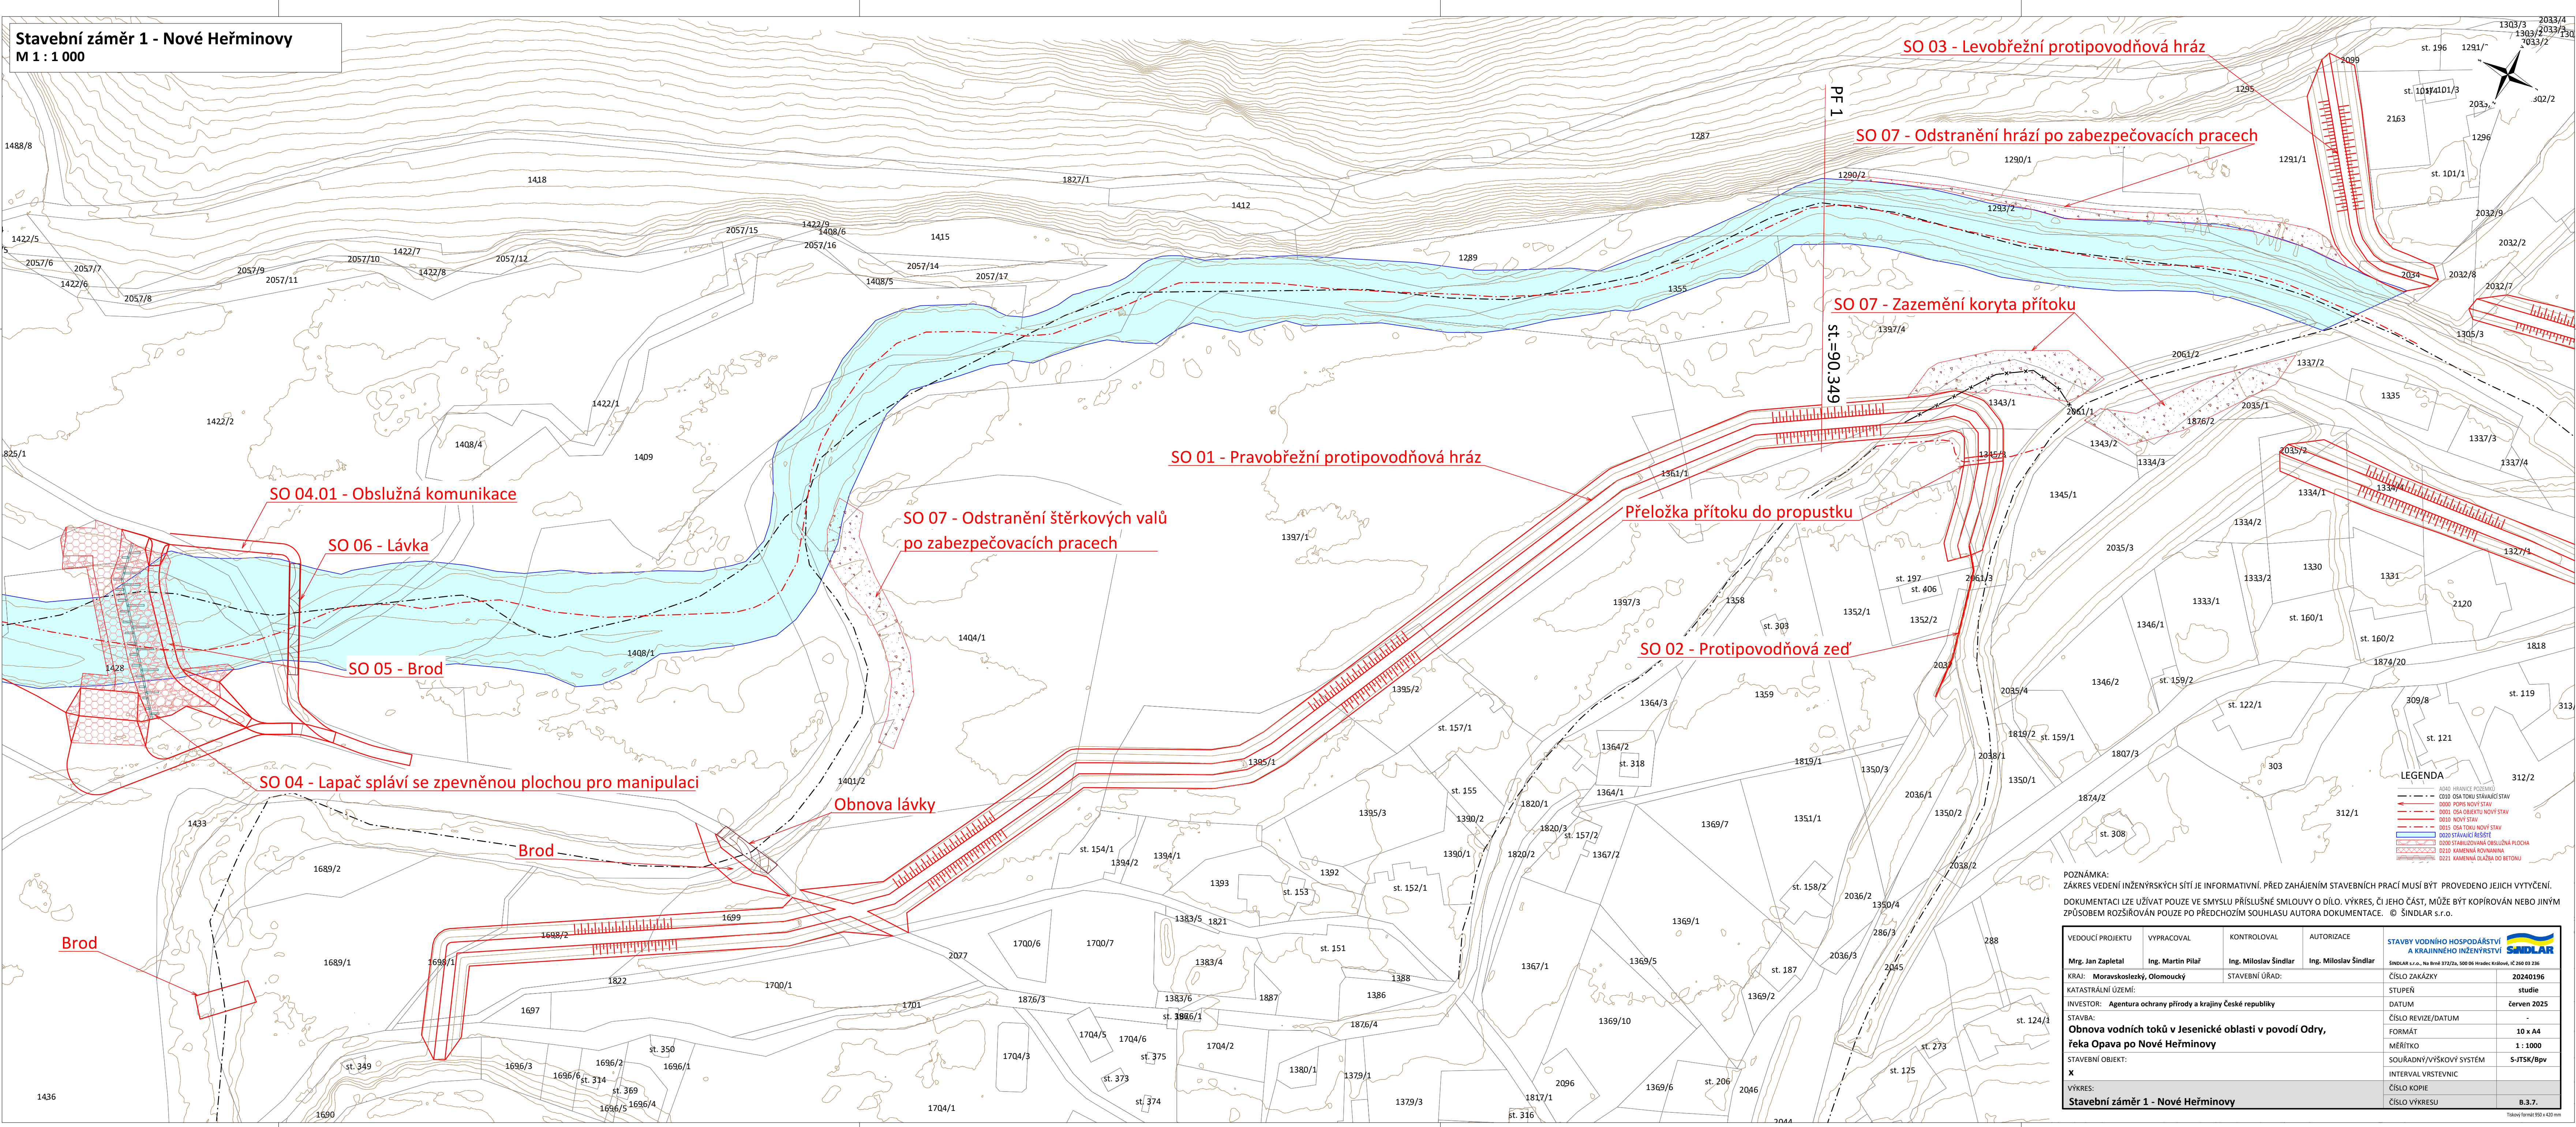

LEGENDA

4040	HRANICE POZEMKŮ
0000	OSĀ TŮKU STAVACÍ STAV
0000	POPS NOVÝ STAV
0001	OSĀ OBJEKTU NOVÝ STAV
0010	NOVÝ STAV
0015	OSĀ TŮKU NOVÝ STAV
0020	STAVACÍ ŘEŠENÍ
0020	STABILIZOVANÁ OBSLUŽNÁ PLOCHA
0020	KAMENNÁ ROVNANINA
0021	KAMENNÁ KLAZKA ZE BETONU

POZNÁMKA:
ZÁKRES VEDENÍ INŽENÝRSKÝCH SÍTÍ JE INFORMATIVNÍ. PŘED ZAHÁJENÍM STAVEBNÍCH PRACÍ MUSÍ BÝT PROVEDENO JEJICH VYTÝČENÍ.
DOKUMENTACI LZE UŽÍVAT POUZE VE SMYSLU PŘÍSLUŠNÉ SMLOUVY O DÍLO. VÝKRES, ČI JEHO ČÁST, MŮŽE BÝT KOPÍROVÁN NEBO JINÝM ZPŮSOBEM ROZŠÍŘOVÁN POUZE PO PŘEDCHOZÍM SOUHLASU AUTORA DOKUMENTACE. © ŠINDLAR s.r.o.

VEDOUČÍ PROJEKTU	VYPRACOVAL	KONTROLOVAL	AUTORIZACE	STAVBY VODNÍHO HOSPODÁŘSTVÍ A KRAJINNEHO INŽENÝRSTVÍ
Mrg. Jan Zapletal	Ing. Martin Pilař	Ing. Miloslav Šindlar	Ing. Miloslav Šindlar	ŠINDLAR s.r.o., Na Brně 372/2a, 500 06 Heřminov, IČ 260 03 236
KRAJ: Moravskoslezský, Olomoucký	STAVEBNÍ ÚŘAD:			ČÍSLO ZAKÁZKY: 20240196
KATASTRÁLNÍ ÚZEMÍ:				STUPEŇ: studie
INVESTOR: Agentura ochrany přírody a krajiny České republiky				DATUM: červen 2025
STAVBA: Obnova vodních toků v Jesenícké oblasti v povodí Odry, řeka Opava po Nové Heřminovy				ČÍSLO REVIZE/DATUM
STAVEBNÍ OBJEKT: X				FORMÁT: 10 x A4
VÝKRES: Stavební záměr 1 - Nové Heřminovy				MĚŘÍTKO: 1 : 1000
				SOUŘADNÝ/VÝŠKOVÝ SYSTÉM: S-JTSK/8pv
				INTERVAL VRSTEVNIC
				ČÍSLO KOPIE
				ČÍSLO VÝKRESU: B.3.7.