
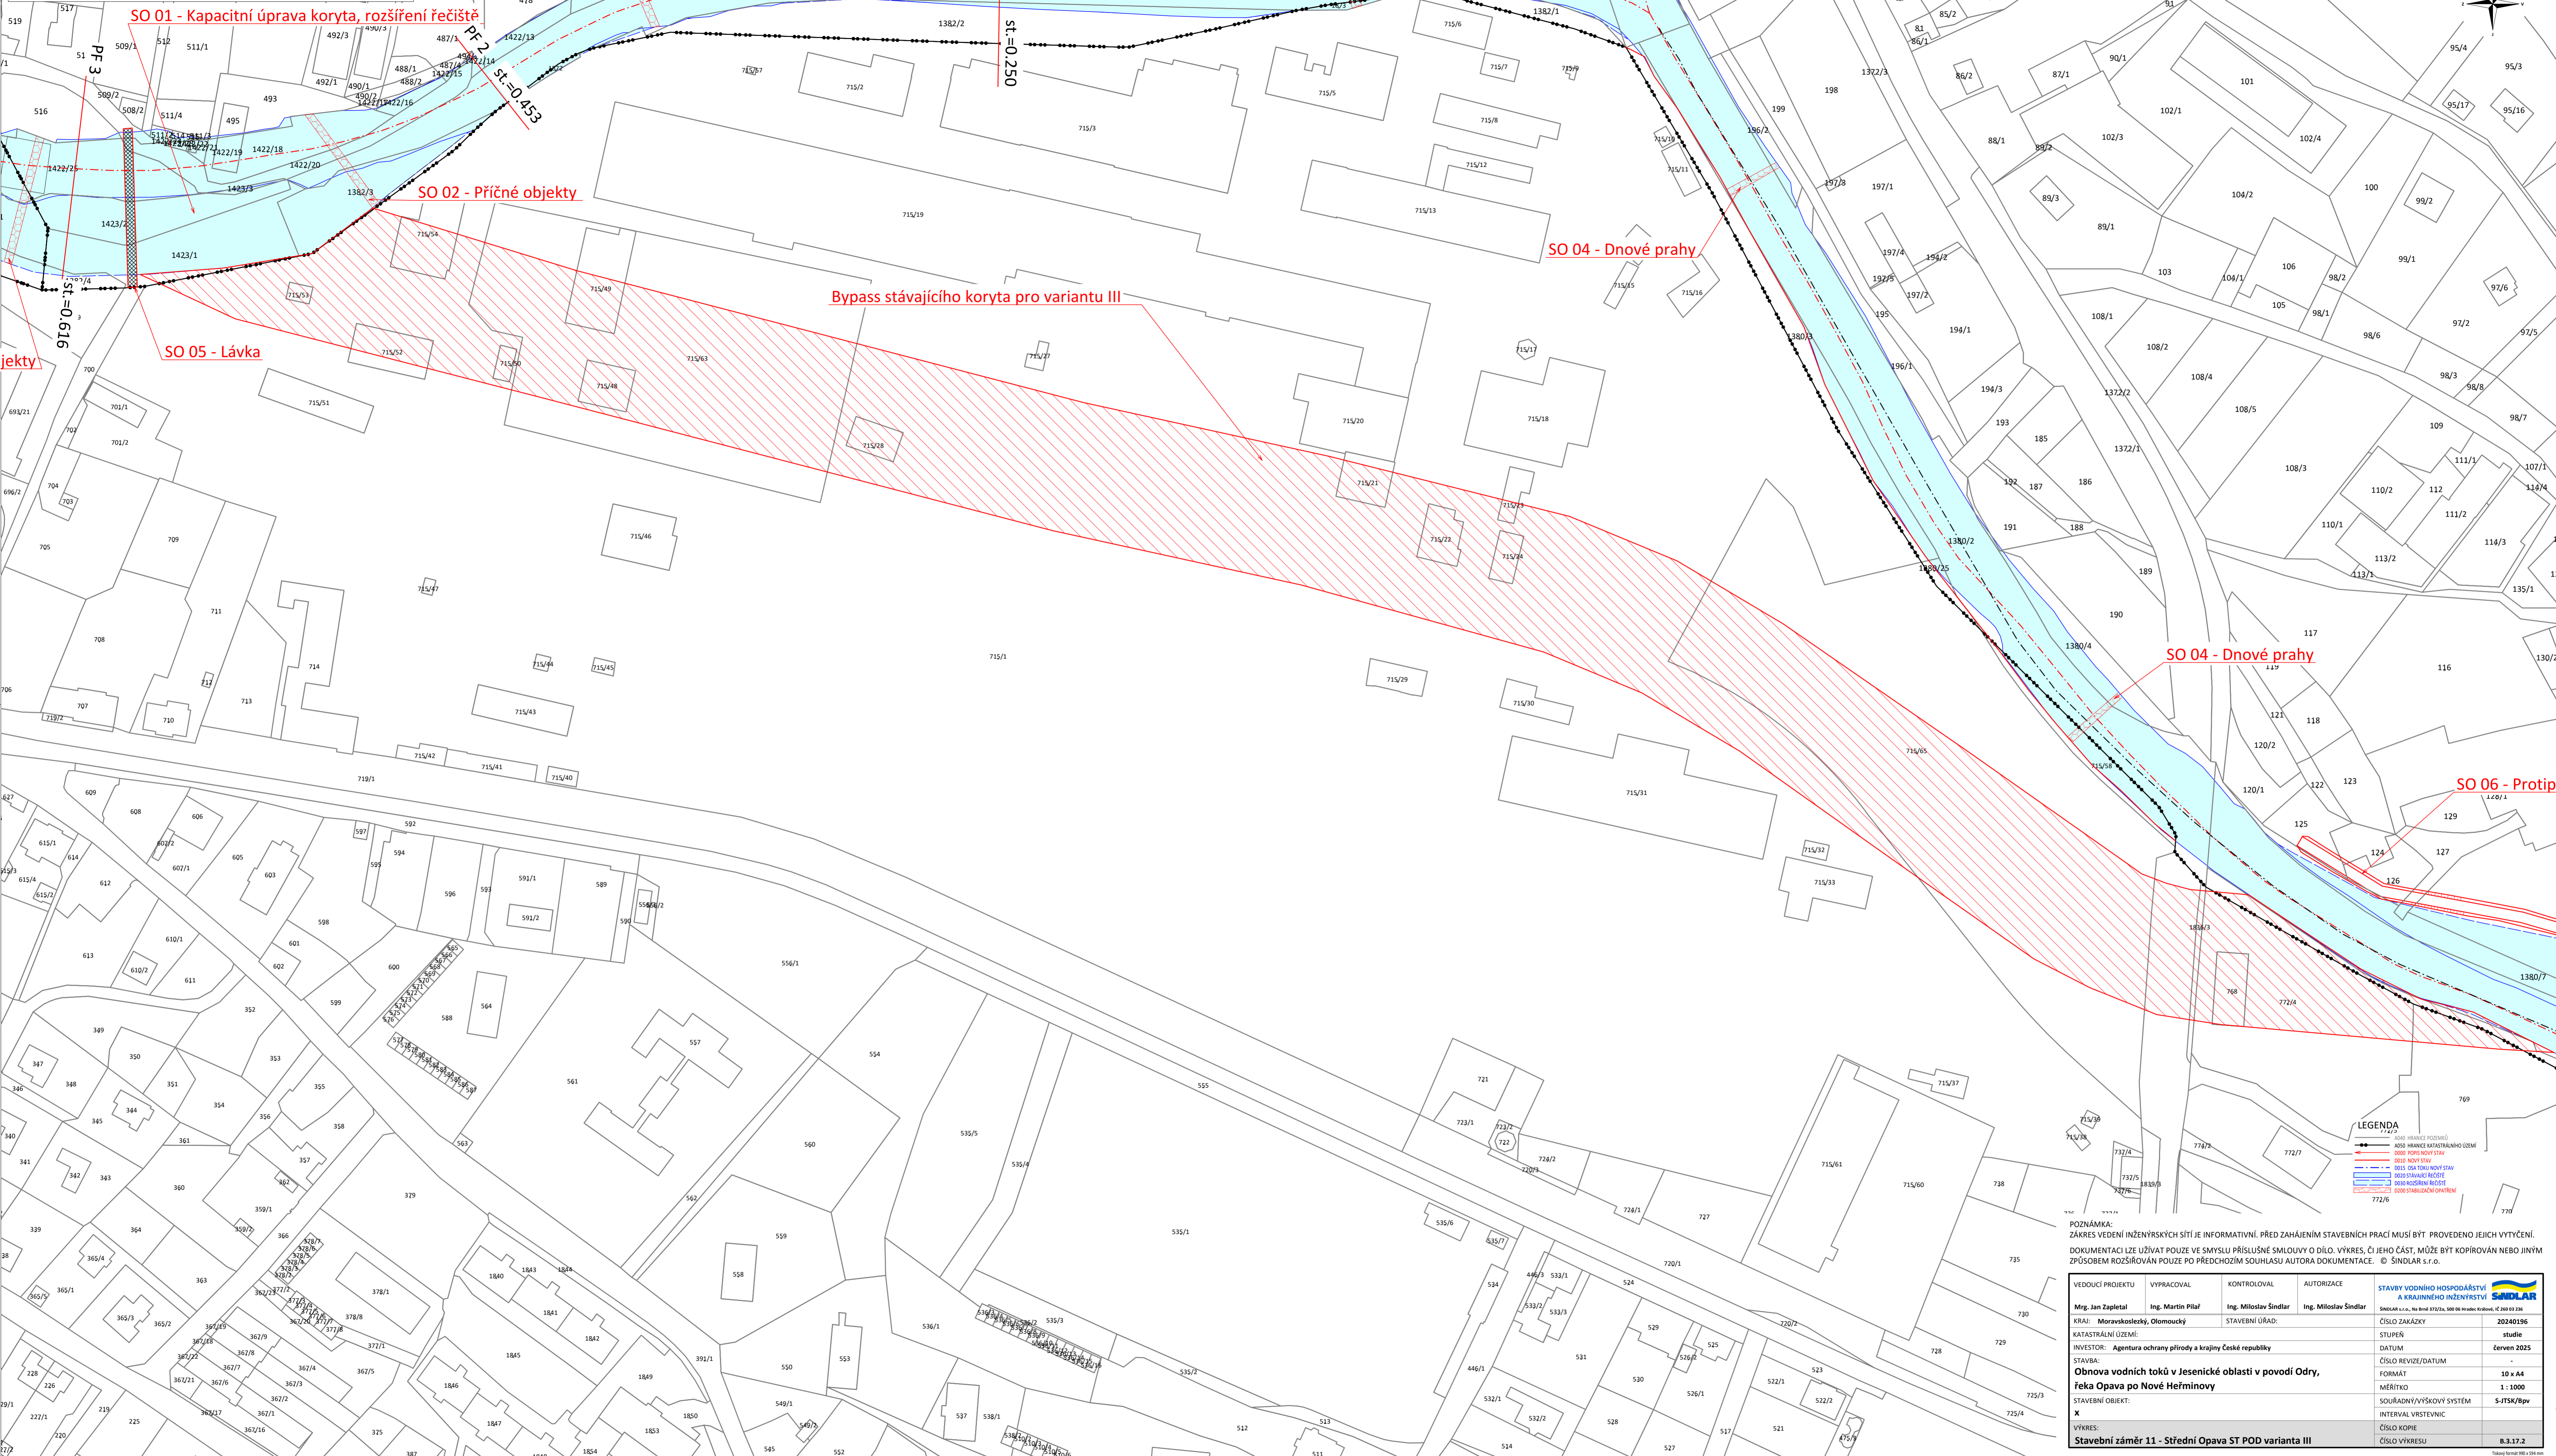


Stavební záměr 11 - Střední Opava ST POD varianta III
M 1 : 1 000

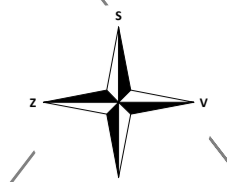

LEGENDA

POZNÁMKA:
 ZÁKRES VEDENÍ INŽENÝRSKÝCH SÍTÍ JE INFORMATIVNÍ. PŘED ZAHÁJENÍM STAVEBNÍCH PRACÍ MUSÍ BÝT PROVEDENO JEJICH VYTÝČENÍ.
 DOKUMENTACI LZE UŽÍVAT POUZE VE SMYSLU PŘÍSLUŠNÉ SMLOUVY O DÍLO. VÝKRES, ČI JEHO ČÁST, MŮŽE BÝT KOPÍROVÁN NEBO JINÝM ZPŮSOBEM ROZŠÍŘOVÁN POUZE PO PŘEDCHOZÍM SOHLASU AUTORA DOKUMENTACE. © SINDLAR s.r.o.

VEDOUcí PROJEKTU Ing. Jan Zapletal	VYPRACOVAL Ing. Martin Pilař	KONTROLOVAL Ing. Milošlav Šindlar	AUTORIZACE Ing. Milošlav Šindlar	STAVBY VODNÍHO HOSPODÁŘSTVÍ A KRAJINĚHO INŽENÝRSTVÍ SINDLAR s.r.o., Na Brně 3727/6, 500 06 Hradec Králové, IČ 204 03 236
KRAJ: Moravskoslezský, Olomoucký	STAVEBNÍ ÚRAD:	ČÍSLO ZAKÁZKY	20240196	
KATASTRÁLNÍ ÚZEMÍ:		STUPĚŇ	studie	
INVESTOR: Agentura ochrany přírody a krajiny České republiky		DATUM	červen 2025	
Obnova vodních toků v Jesenícké oblasti v povodí Odry, řeka Opava po Nové Heřminově		ČÍSLO REVIZE/DATUM	-	
STAVEBNÍ OBJEKT:		FORMÁT	10 x A4	
X		MĚŘÍTKO	1 : 1000	
VÝKRES:		SOUŘADNÝ/VÝŠKOVÝ SYSTÉM	S-JTSK/Bpv	
Stavební záměr 11 - Střední Opava ST POD varianta III		INTERVAL VRSTEVNIC		
		ČÍSLO KOPIE		
		ČÍSLO VÝKRESU	B.3.17.2	