



Stavební záměr 12 - Střední Opava Vrbno po soutok
M 1 : 1 000

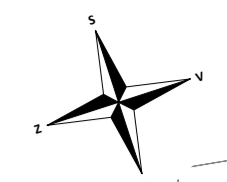

Odstranění poničeného pole přehrážky
a nahrazení objektem umožňující chod splavenin
do průtoku Q10

Lapač splávi se spevněnou
plochou pro manipulaci

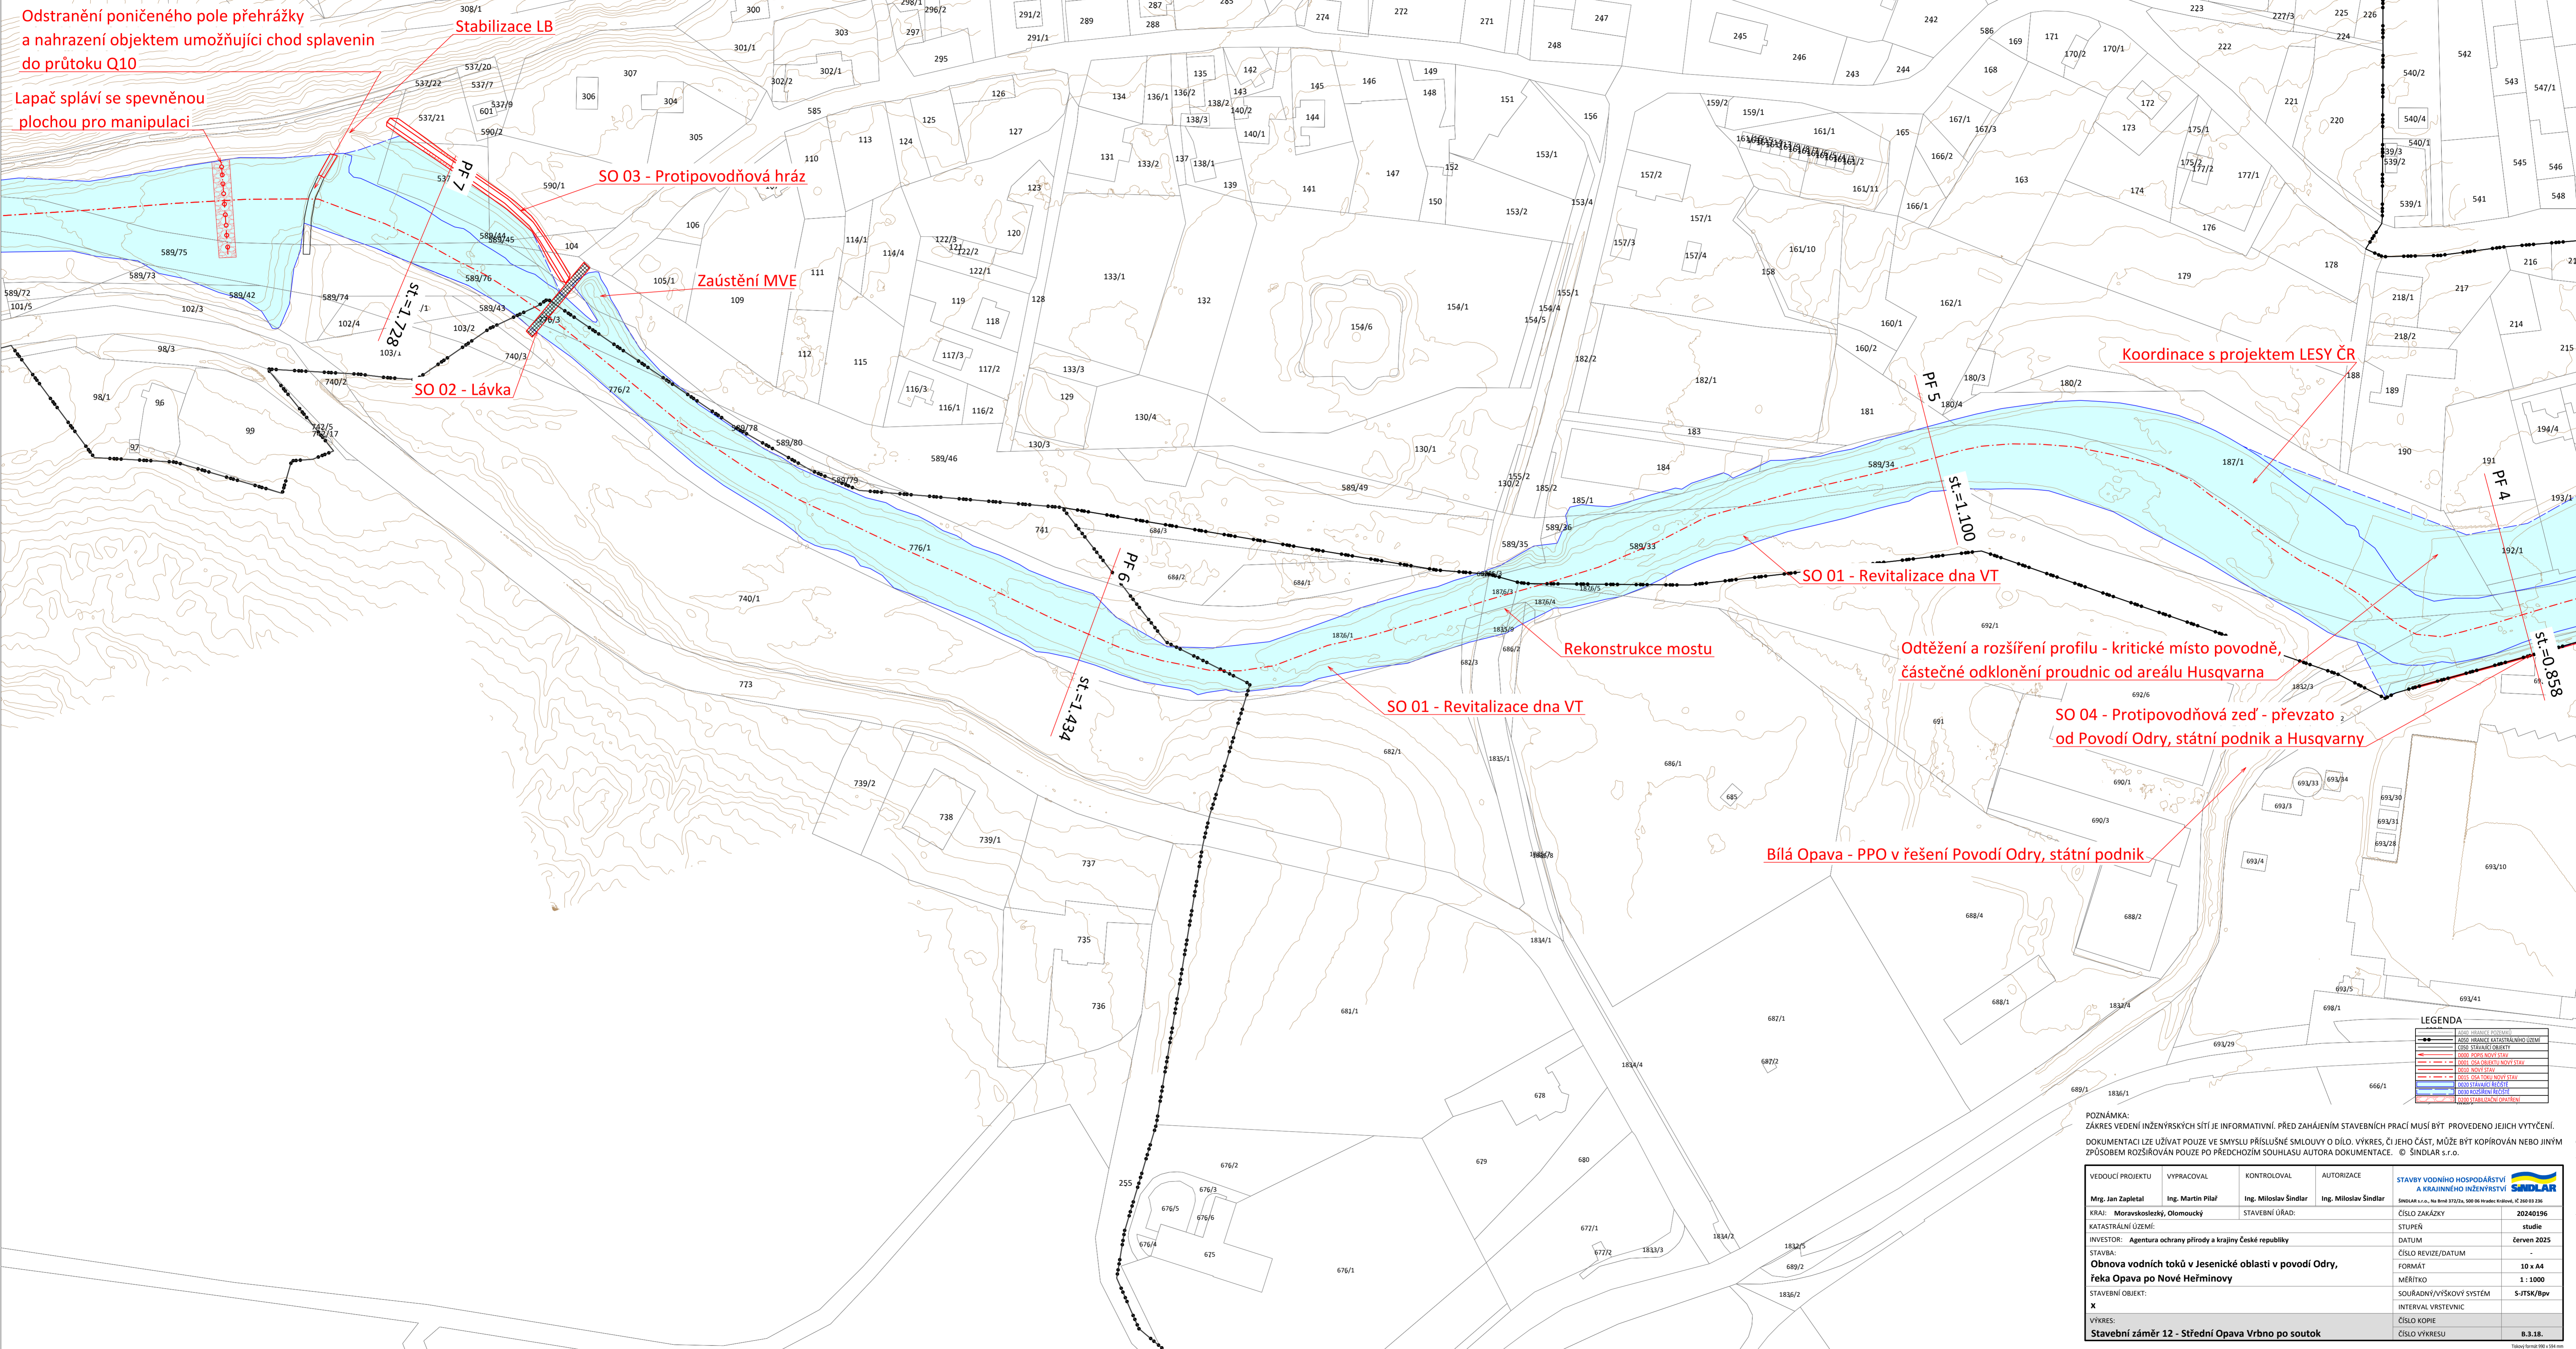

Koordinace s projektem LESY ČR

Rekonstrukce mostu

Odtěžení a rozšíření profilu - kritické místo povodně,
částečné odklonění proudnic od areálu Husvarna

SO 04 - Protipovodňová zeď - převzato
od Povodí Odry, státní podnik a Husvarny

Bílá Opava - PPO v řešení Povodí Odry, státní podnik

LEGENDA

POZNÁMKA:
ZÁKRES VEDENÍ INŽENÝRSKÝCH SÍTÍ JE INFORMATIVNÍ. PŘED ZAHÁJENÍM STAVEBNÍCH PRACÍ MUSÍ BÝT PROVEDENO JEJICH VYTYČENÍ.
DOKUMENTACE LZE UŽÍVAT POUZE VE SMYSLU PŘÍSLUŠNÉ SMLOUVY O DÍLO. VÝKRES, ČI JEHO ČÁST, MŮŽE BÝT KOPÍROVÁN NEBO JINÝM
ZPŮSOBEM ROZŠÍŘOVÁN POUZE PO PŘEDCHOZÍM SOUHLASU AUTORA DOKUMENTACE. © ŠINDLAR s.r.o.

VEDOUcí PROJEKTU Mgr. Jan Zapletal	VYPRACOVAL Ing. Martin Pilaf	KONTROLOVAL Ing. Miloslav Šindlar	AUTORIZACE Ing. Miloslav Šindlar	STAVBY VODNÍHO HOSPODÁŘSTVÍ A KRAJINNÉHO INŽENÝRSTVÍ ŠINDLAR s.r.o., Na Brně 3722/6, 500 04 Hradec Králové, IČ 260 03 236
KRAJ: Moravskoslezský, Olomoucký	STAVEBNÍ ÚRAD:	ČÍSLO ZAKÁZKY 20240196	STUPEŇ studie	DATUM červen 2025
KATASTRÁLNÍ ÚZEMÍ: Agentura ochrany přírody a krajiny České republiky	ČÍSLO REVIZE/DATUM -	FORMÁT 10 x A4	MĚŘÍTKO 1 : 1000	SOUŘADNÝ/VÝŠKOVÝ SYSTÉM S-JTSK/Bpv
STAVBA: Obnova vodních toků v Jesenícké oblasti v povodí Odry, řeka Opava po Nové Heřminově	INTERVAL VRSTEVNIC -	ČÍSLO KOPIE -	ČÍSLO VÝKRESU B.3.18.	
STAVEBNÍ OBJEKT: X				
VÝKRES: Stavební záměr 12 - Střední Opava Vrbno po soutok				