Stavební záměr 18 - Střední Opava - Bílý potok po Vidly
M 1 : 2 500

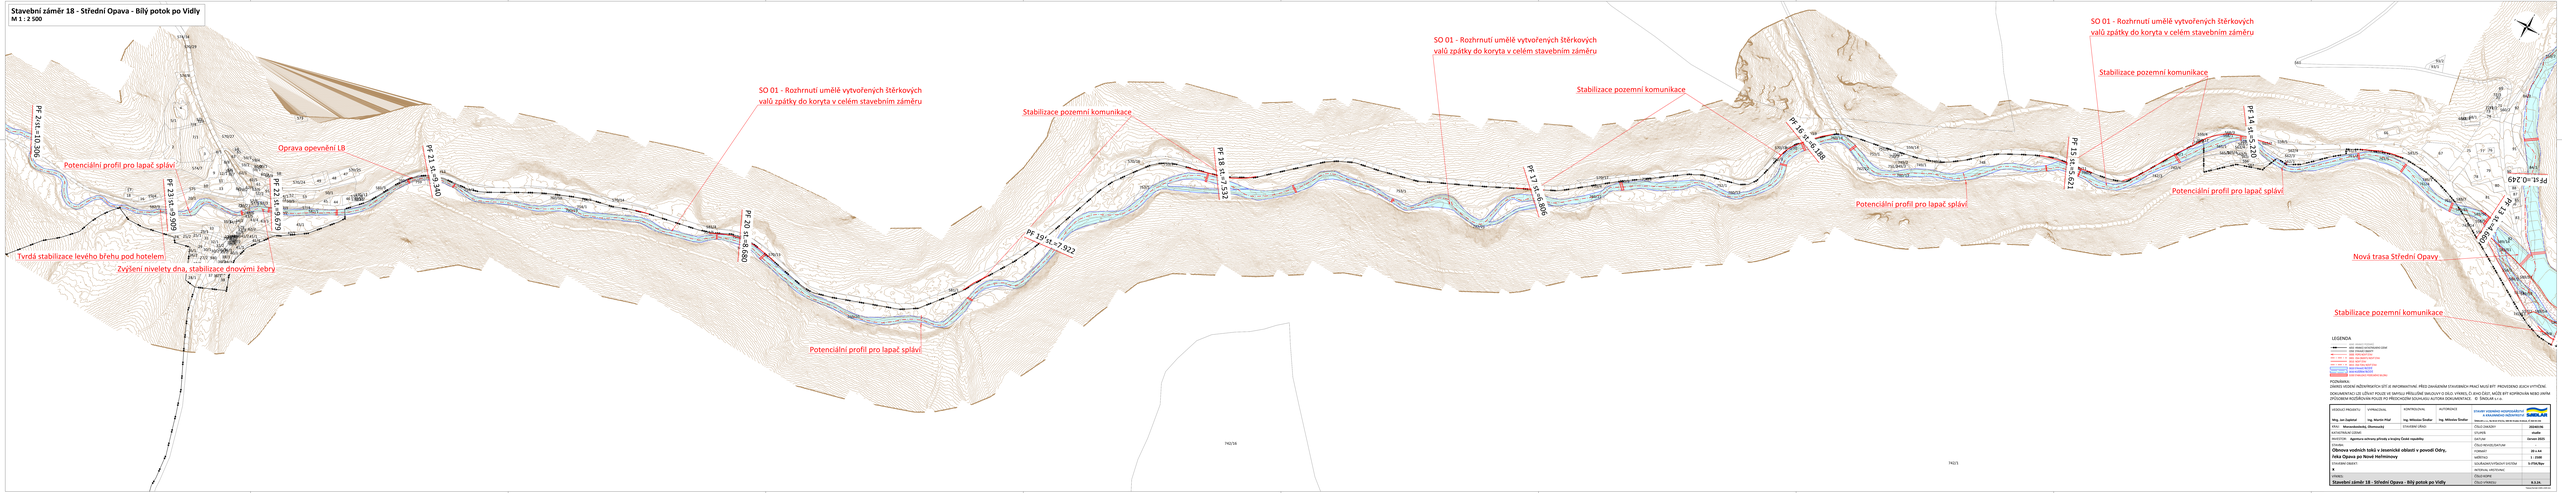

VEDOUCÍ PROJEKTU: Mgr. Jan Zajíček	VYPRACOVAL: Ing. Martin Pluf	KONTROLOVAL: Ing. Miloslav Šindlar	AUTORIZOVAL: Ing. Miloslav Šindlar
STAVEBNÍ OBJEKT:			ČÍSLO ZAKÁZKY: 2024024
INVESTOR: **Agentura ochrany přírody a krajiny České republiky**			DATUM: **Červen 2025**
SOUŘADNÝ SYSTÉM: **S-JTSK/Bpv**			VÝŠKOVÝ SYSTÉM: **Bpv**
Stavební záměr 18 - Střední Opava - Bílý potok po Vidly			NÁZEV VÝKRESU: **A.2.01.**
			ČÍSLO VÝKRESU:

Formát: 1189 x 2100